LEGENDA:

RISCO ELÉTRICO

ENTRADA PARA CB

EXTINTOR ABC

LUMINÁRIA BLOCO AUT.

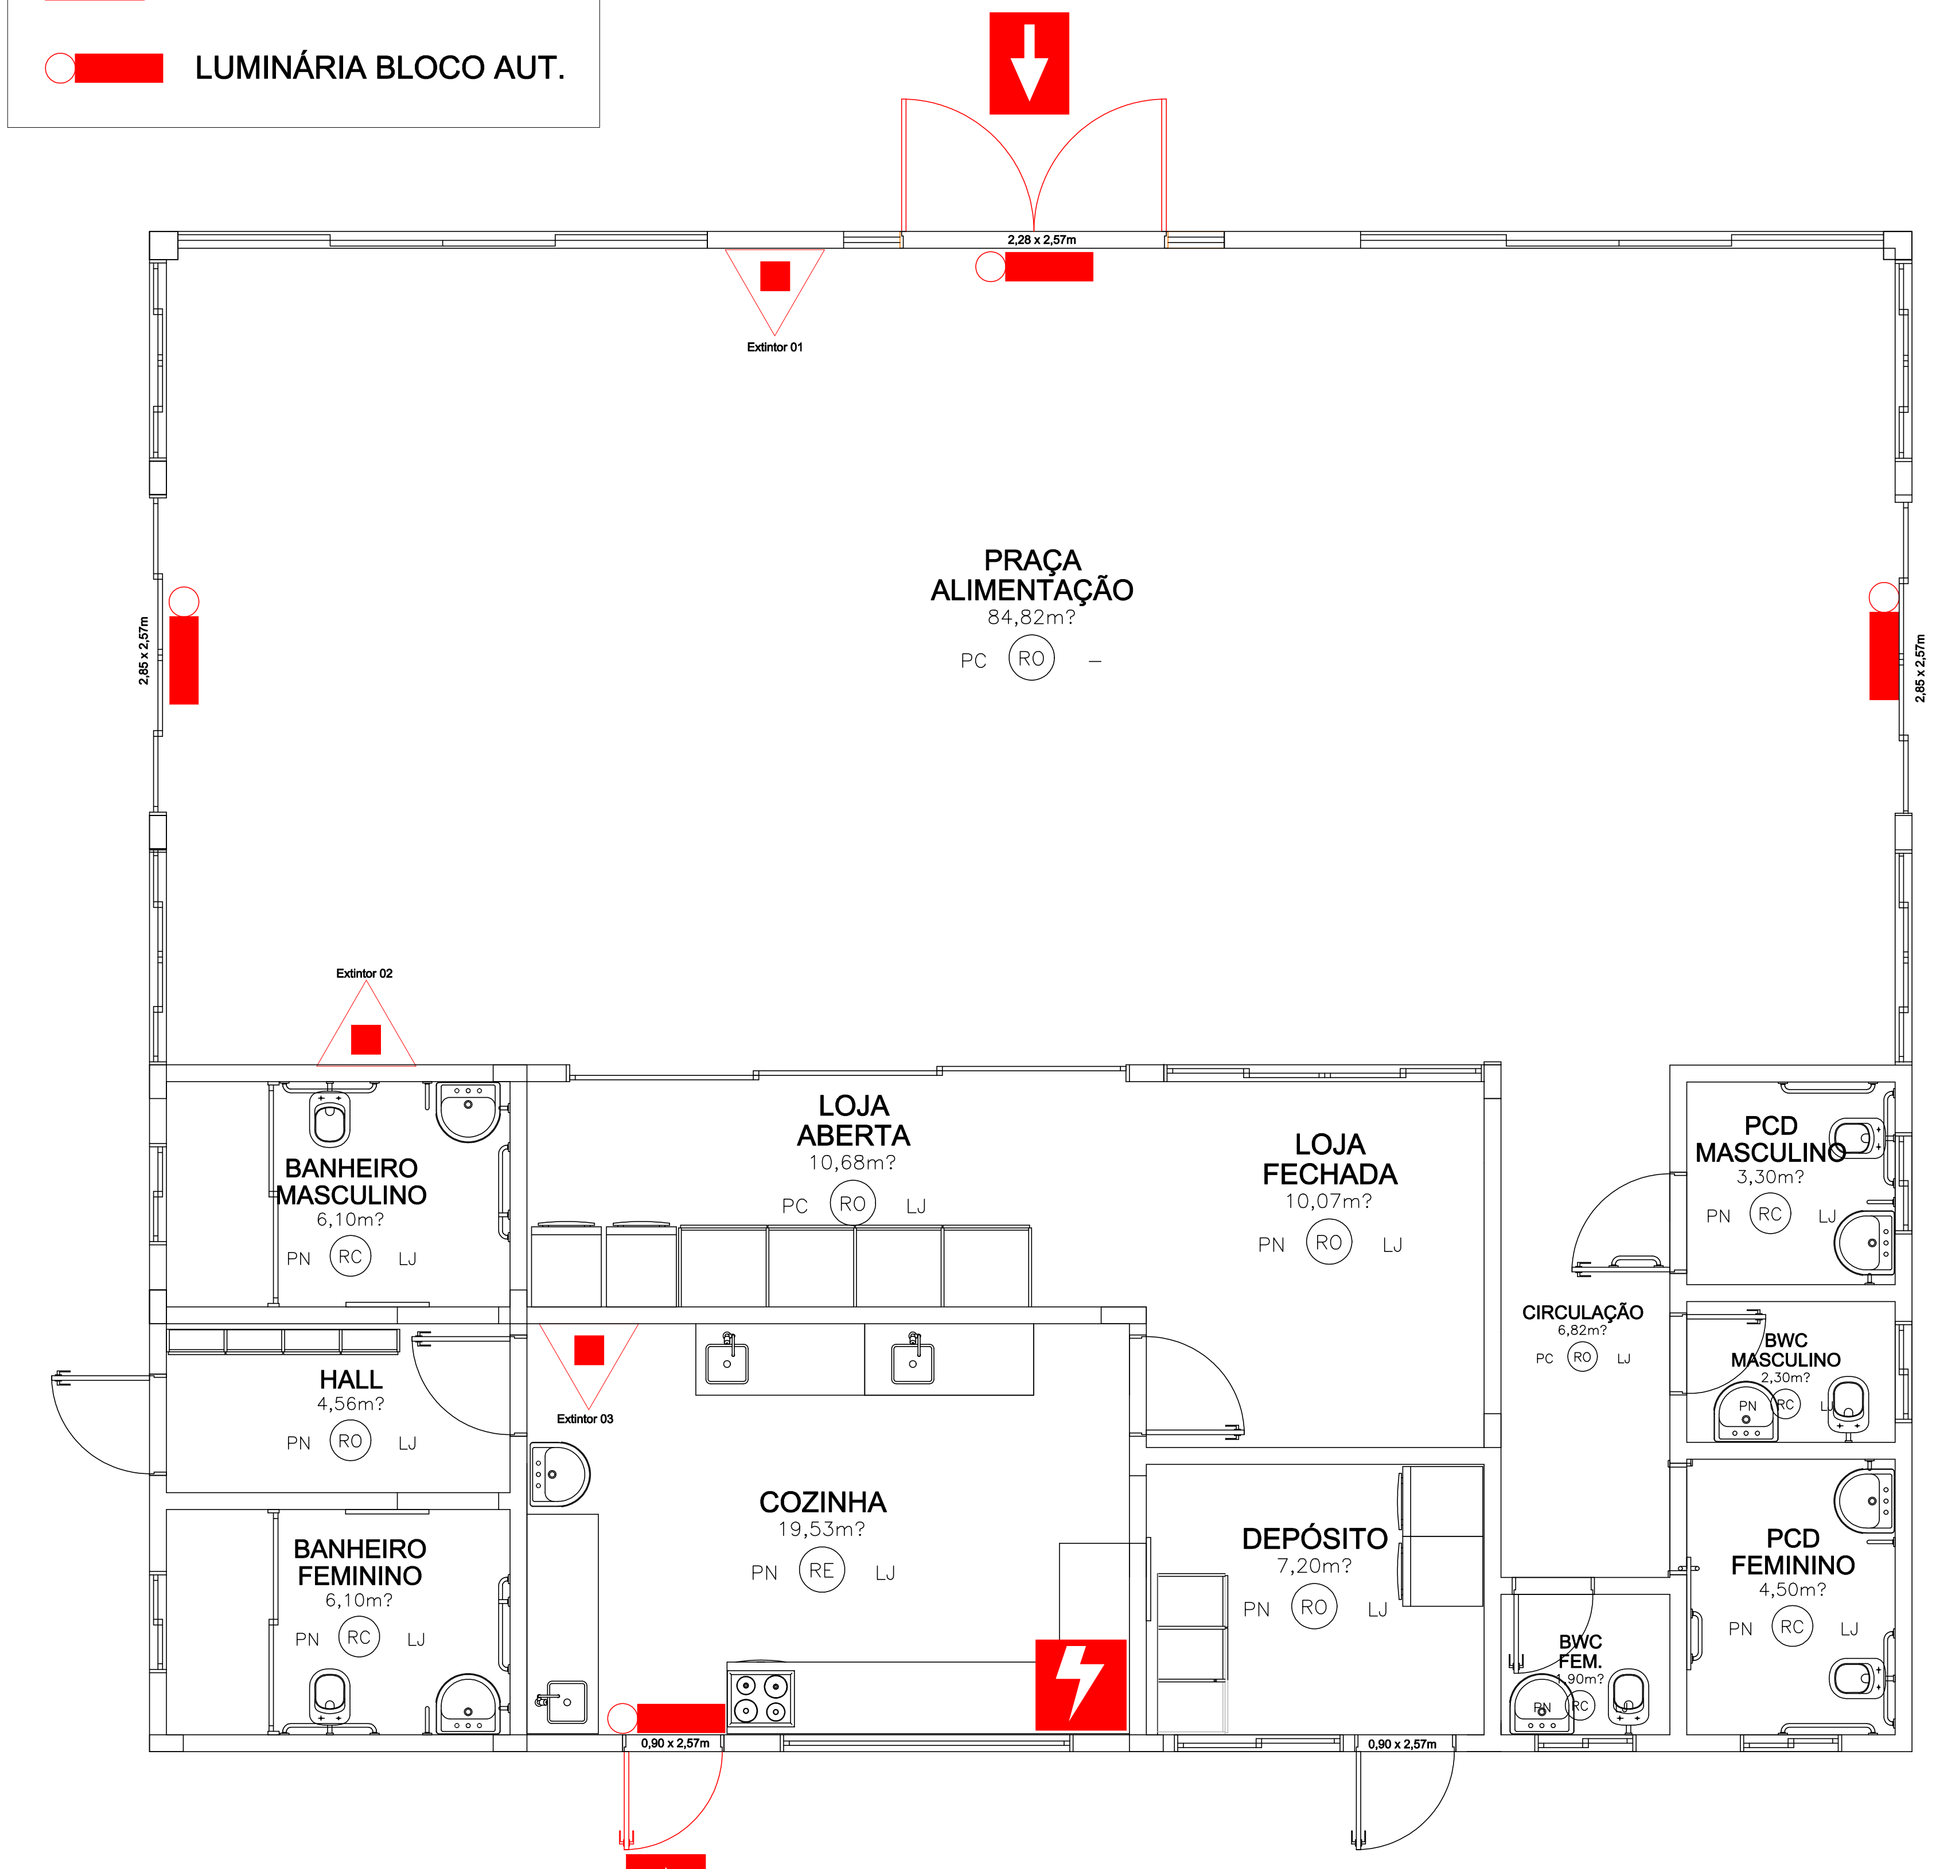

PLANTA DE RISCO
ESCALA 1:75

PLANO DE SEGURANÇA CONTRA INCÊNDIO E PÂNICO

IDENTIFICAÇÃO DA EDIFICAÇÃO E/OU ÁREA DE RISCO

Pavimento ou Setor	Ocupação	C.I. (MJ/m2)	No. Pavimentos	Pé-direto (m)	Área (m2)
TÉRREO	Local para Refeição F-8	300	01	3,12	211,26 m²

Altura: TÉRREA | Risco: RL | Área existente: 211,26 m² | Área total: 211,26 m²

MEDIDAS DE SEGURANÇA CONTRA INCÊNDIO

☐	Acesso de viaturas do Corpo de Bombeiros	■	Iluminação de emergência
☐	Separação entre edificações	☐	Alarme e Detecção de incêndio
☐	Segurança estrutural nas edificações	■	Sinalização de emergência
☐	Compartimentação horizontal / vertical	■	Extintores de incêndio
☐	Controle de material de acabamento	☐	Hidrantes e mangotinhos
■	Saídas de emergência	☐	Chuveiros automáticos
☐	Elevador de emergência	☐	Resfriamento
☐	Controle de fumaça	☐	Espuma
☐	Plano de emergência	☐	Sistema fixo de gases limpos

Reservatórios: Inferior 0,00 | Superior 0,00 | RTI 0,00 | SPK 0,00

HISTÓRICO ATUALIZAÇÃO/SUBSTITUIÇÃO DO PSCIP

Data	Discriminação da atualização/substituição	No. do PSCIP

UFFS
UNIVERSIDADE FEDERAL DA FRONTEIRA SUL
Secretaria Especial de Obras-SEO

EQUIPE TÉCNICA SECRETARIA ESPECIAL DE OBRAS:
SECRETÁRIO DE OBRAS: ENG. CIV. RODRIGO EMMER CREA/SC 124505-8
DIRETOR DE PROJETOS: ARQ. URB. WELLINGTON TISCHER CAU/BR: A39574-9 CAU/SC: A39574-9 CREA/PR: 151925-9
DIRETORIA DE OBRAS - SEO:
CHAPECÓ/SC: ENG. CIV. FÁBIO ALEX ZENARO CREA/SC 105121-0
ENG. ELETRC. MATHEUS TODESCATT CREA/SC 111081-1
CERRO LARGO/RS: ENG. CIV. PAULO ROBERTO HEDGES CREA/RS 107012
ENG. CIV. CAMISO ROQUE SCHMIDT CREA/RS 43788
ERECHIM/RS: ENG. CIV. JULIANA ANA CHIARELLO CREA/RS 127566
LARANJEIRAS DO SUL/PR: ENG. CIV. FÁBIO ONETTA CREA/PR 041872
REALEZA/PR: ENG. CIV. FABRICIO BALESTRIN CREA/PR 127466
DIRETORIA DE PROJETOS - SEO:
ARQ. URB. ADRIANA FREITAG MIGOTT CAU/BR A11125-6
ENG. CIV. FÁBIO CORREA GASPARETTO CREA/SC 067202-5
ENG. ELETRC. SILVIO ANTONIO TESTON CREA/SC 094928-8
ENG. ELETRC. VICTOR LACERDA DA SILVA CREA/SC 143788-6
ENG. SANIT. ADEMIR TANCINI CREA/SC 113590-2
ENG. MEC. DANIEL ESPIG CREA/SC 114137-1
TEC. MEC. GIOVANI FÁVERO CREA/SC 093527-0
TEC. ELETROTEC. DIEGO GIVOATTO CREA/SC 116381-4
TEC. ADM. RAFAEL GRIEBELER
TEC. ADM. SCHEYLA MARIA CARDINAL
A.T.I. LEANDRO PEREIRA

ENG. CIV. FABIO CORREA GASPARETTO
CREA/SC 067202-5
RESPONSÁVEL SEO-UFFS

ENG. CIV. JULIANA ANA CHIARELLO
CREA/RS 1764330
RESPONSÁVEL TÉCNICO

PARA USO DO CBMPR

LOCAL:
ERECHIM/RS

ESCALA:
INDICADA
DATA:
03/11/2020
TAMANHO FOLHA:
A1
Nº PRANCHA:
PPCI 01 / 02

OBRA:
CENTRO DE CONVIVÊNCIA
PROJETO:
PREVENÇÃO DE INCÊNDIO
CONTEÚDO:
PLANTA DE RISCO, IMPLANTAÇÃO E SITUAÇÃO
ENDEREÇO:
ERS 135, KM 72, N°200

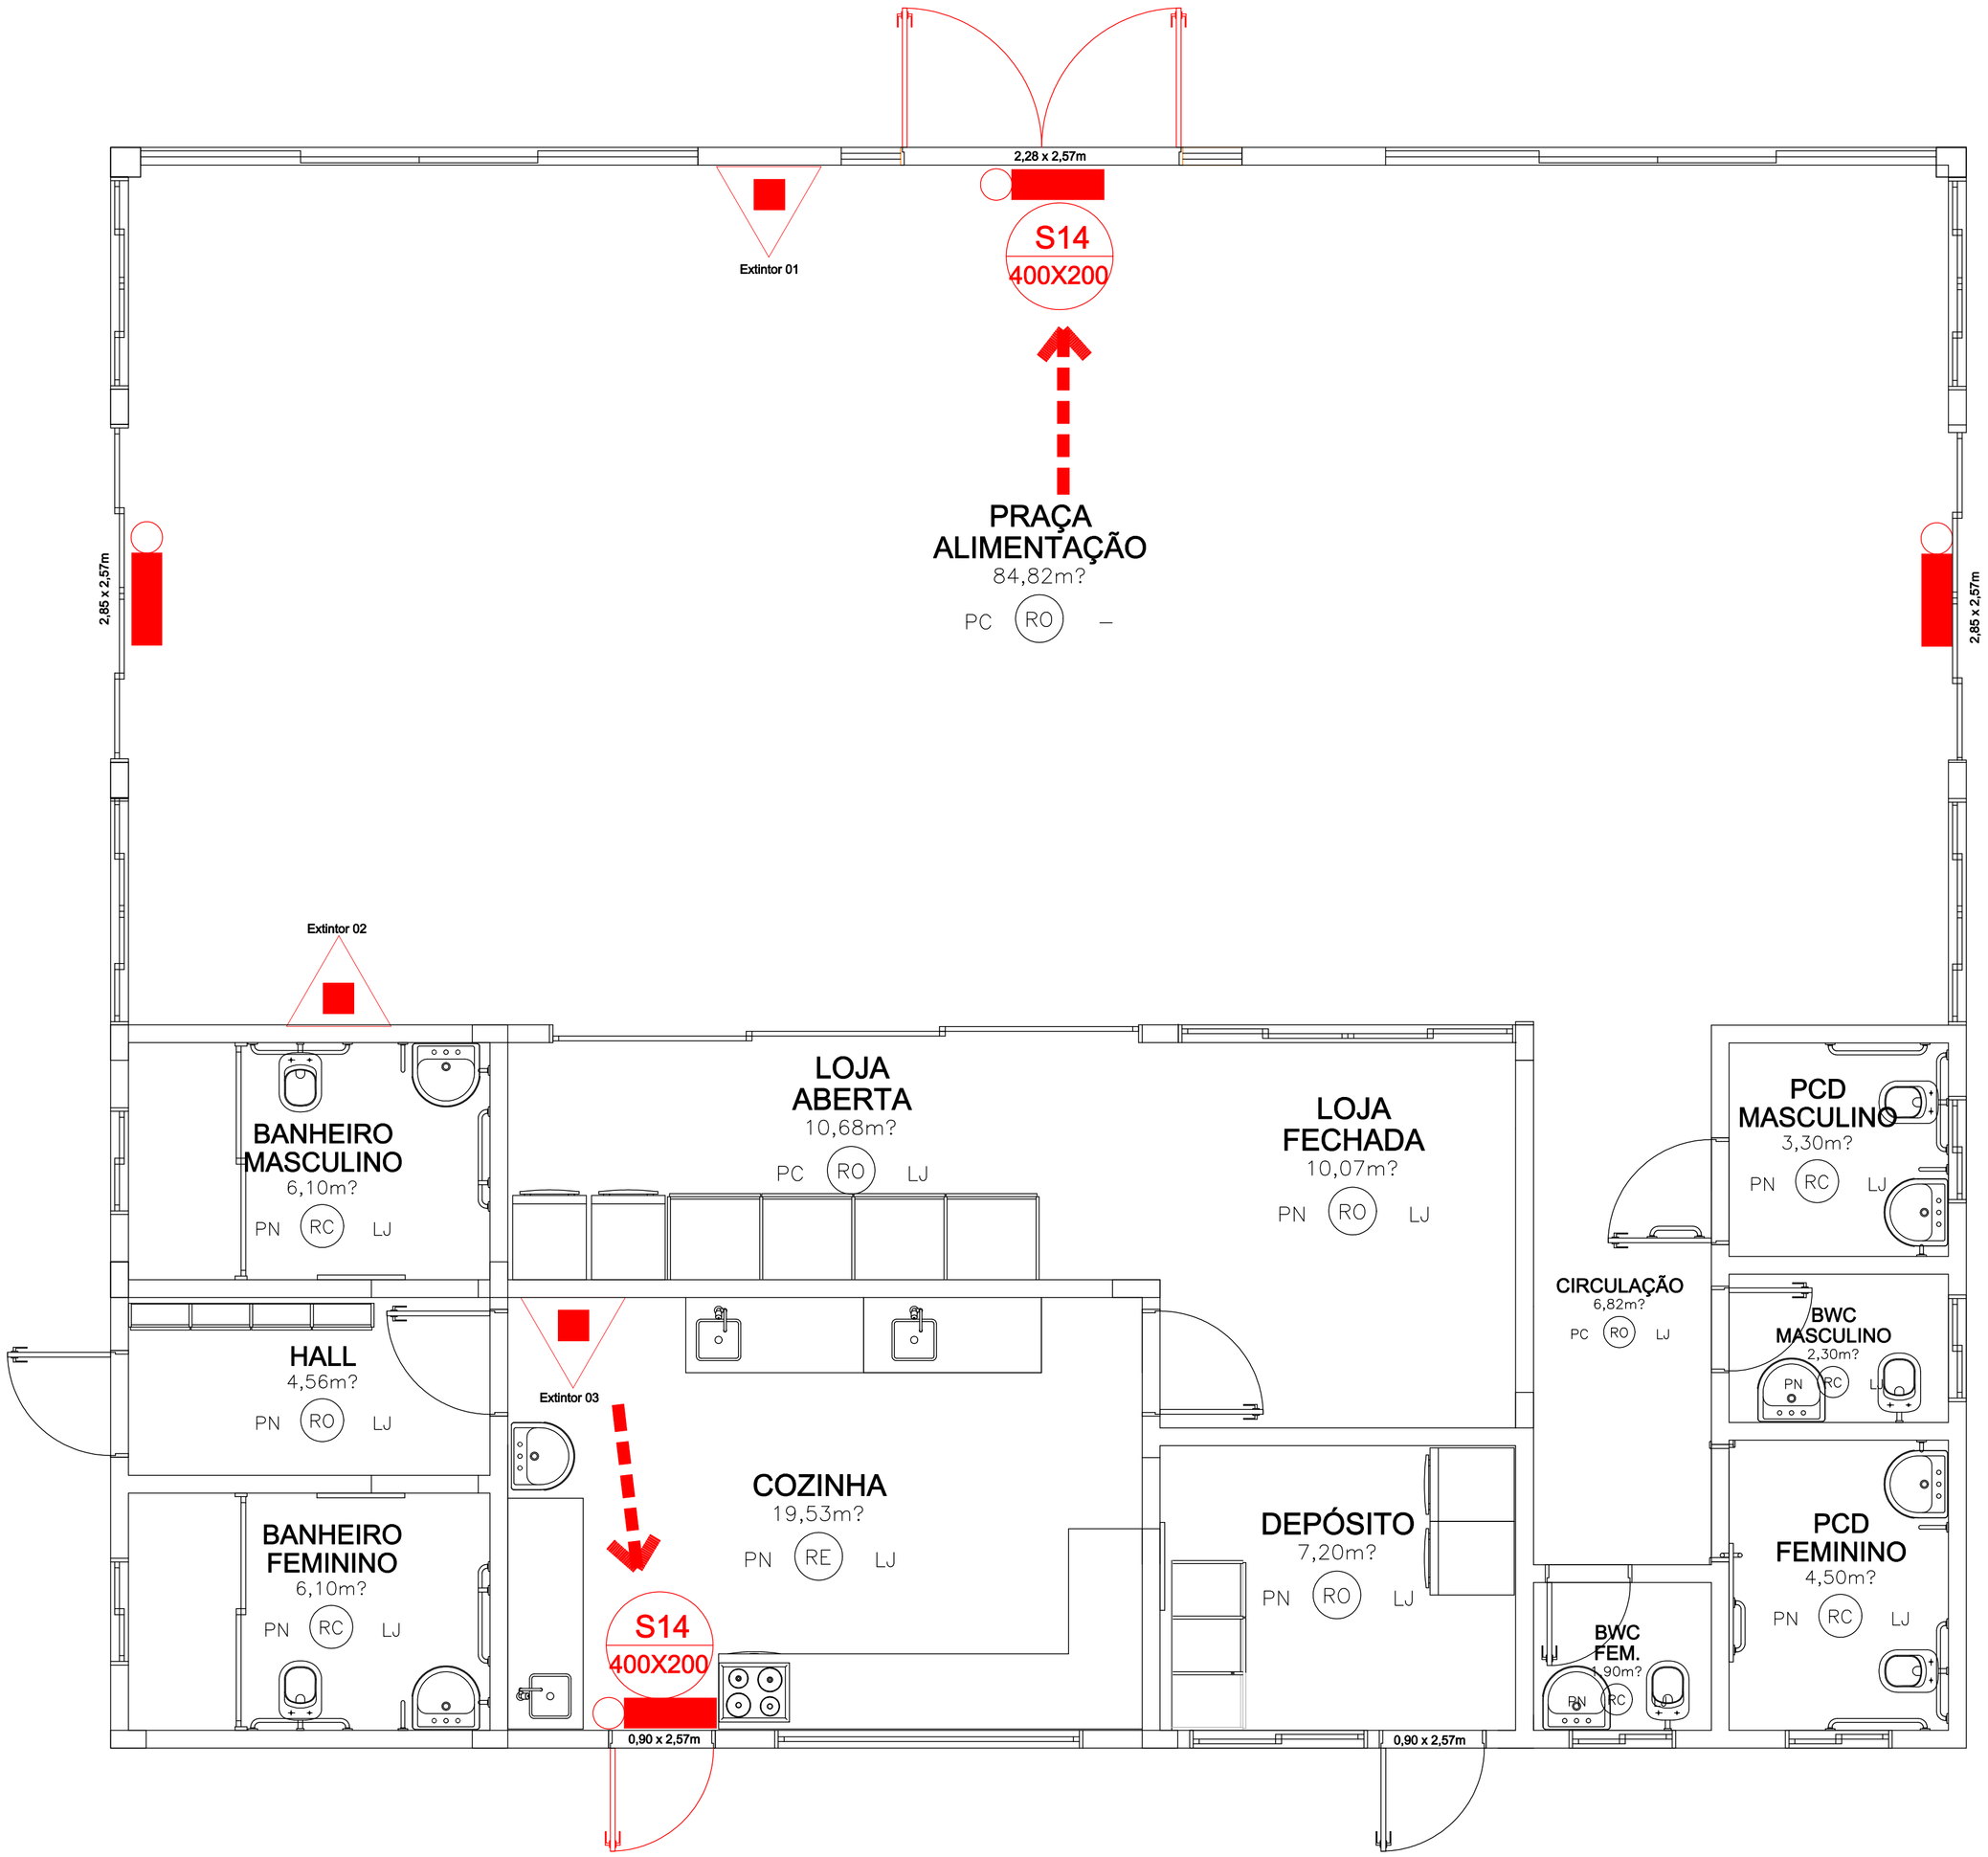

PLANTA BAIXA
ESCALA 1:75

LEGENDA

- ROTA DE FUGA
- EXTINTOR DE PÓ QUÍMICO, TIPO A, B, C - CAP. 4,5kg - 4-A:80-B:C
- S14 400X200 — PLACA DE SINALIZAÇÃO INSTALADA ACIMA DA PORTA (H=2,60 M) - SAÍDA DE EMERGÊNCIA (SAÍDA)
- LUMINÁRIA BLOCO AUT.

NOTAS ILUMINAÇÃO DE EMERGÊNCIA

1 - O sistema de iluminação de emergência projetado é com luminárias autônomas;
2 - A autonomia mínima das luminárias deverá ser de 1h;
3 - As luminárias devem resistir ao fogo de 70 °C por no mínimo 1h;
4 - As baterias das luminárias devem ser seladas e livres de manutenção;
5 - As luminárias serão alimentadas pela rede AC em 127V para funcionamento do circuito de recarga das baterias, mas a tensão de alimentação das lâmpadas quando acionadas será de no máximo 12V;
6 - Os eletrodutos utilizados deverão ser do tipo antichama conforme NBR 15465;
7 - Foi previsto nível de iluminamento mínimo de 3 Lux para áreas planas e no mínimo 5 Lux para locais com desnível.

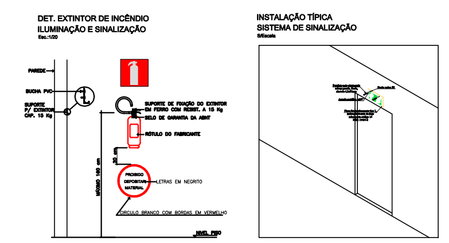

UFFS
UNIVERSIDADE FEDERAL DA FRONTEIRA SUL
Secretaria Especial de Obras-SEO

EQUIPE TÉCNICA SECRETARIA ESPECIAL DE OBRAS:
SECRETÁRIO DE OBRAS: ENG. CIV. RODRIGO EMMER CREA/RJ 119928-8
DIRETOR DE PROJETOS: ARQ. URB. WELLINGTON TISCHER CAU/RS A58826-9/10809-8
DIRETORIA DE OBRAS - SEO:
CHAPECÓ/SC: ENG. CIV. FÁBIO ALEX ZENARO CREA/SC 105121-3; ENG. ELETRIC. MATHEUS TODESCATT CREA/SC 111851-1
CERRO LARGO/RS: ENG. CIV. PAULO ROBERTO HENDGES CREA/RS 107012; ENG. CIV. CANISIO ROQUE SCHMIDT CREA/RS 43788
ERECHIM/RS: ENG. CIV. JULIANA ANA CHIARELLO CREA/RS 127986
LARANJEIRAS DO SUL/PR: ENG. CIV. FÁBIO CINETTA CREA/PR 84187/D
REALEZA/PR: ENG. CIV. FABRICIO BALESTRIN CREA/PR 127466
DIRETORIA DE PROJETOS - SEO:
ARQ. URB. ADRIANA FREITAG MIGOTT — CAU/BR A41123-6
ENG. CIV. FÁBIO CORREA GASPARETTO — CREA/SC 067202-5
ENG. ELETRIC. SILVIO ANTONIO TESTON — CREA/SC 094633-8
ENG. ELETRIC. VICTOR LACERDA DA SILVA — CREA/SC 143758-5
ENG. SANIT. ADEMIR TANCINI — CREA/SC 113590-2
ENG. MEC. DANIEL ESPIG — CREA/SC 114137-1
TEC. MEC. GIOVANI FÁVERO — CREA/SC 093527-0
TEC. ELETROTEC. DIEGO GNOATTO — CREA/SC 119301-4
TEC. ADM. RAFAEL GRIESELER
TEC. ADM. SCHEYLA MARIA CARDINAL
A.T.I. LEANDRO PEREIRA

ENG. CIV. FABIO CORREA GASPARETTO
CREA/SC 067202-5
RESPONSÁVEL SEO-UFFS

ENG. CIV. JULIANA ANA CHIARELLO
CREA/RS 127986
RESPONSÁVEL TÉCNICO

PARA USO DO CBMPR

LOCAL:
ERECHIM/RS

OBRA:
CENTRO DE CONVIVÊNCIA

PROJETO:
PREVENÇÃO DE INCÊNDIO

CONTEÚDO:
SAÍDAS DE EMERGÊNCIA
EXTINTORES

ENDEREÇO:
ERS 135, KM 72, N°200

ESCALA:
INDICADA

DATA:
21/09/2020

TAMANHO FOLHA:
A2

Nº PRANCHA:
PPCI 02/02

Emitido em 03/11/2020

Projeto Nº DOC (69) ITEM 2 - PROJETO PCI - 2 PRANCHAS/2020 - DGCT (10.55.01.01)
(Nº do Documento: 3)

(Nº do Protocolo: NÃO PROTOCOLADO)

(Assinado digitalmente em 24/05/2022 17:07)
FABIO CORREA GASPARETTO
SECRETARIO - TITULAR
SEO (10.55)
Matrícula: 2015260

(Assinado digitalmente em 25/05/2022 10:33)
JULIANA ANA CHIARELLO
ENGENHEIRO-AREA
ASSINFR - ER (10.44.06.05)
Matrícula: 1764330

Para verificar a autenticidade deste documento entre em https://sipac.uffs.edu.br/documentos/ informando seu número: **3**, ano: **2020**, tipo: **Projeto**, data de emissão: **24/05/2022** e o código de verificação: **5137f9e3a7**