

VISTA 3 DIREITA - PERFIS ESTRUTURA FIXAÇÃO TELHAS
REVESTIMENTO
ESCALA 1:100
















- CF + CB1 = Fixação c/ chumbador mecânico
■ CF + PS1 = Fixação c/ parafuso sextavado rosca soberba e bucha plástica




OBRIGATÓRIA A CONFERÊNCIA *IN LOCO* DE TODAS AS DIMENSÕES INFORMADAS NOS DETALHAMENTOS

**Secretaria
Especial
de Obras**

Edifício Bóco C, 4º Andar, Sala 401
Rodovia SC 484, km 02, Bairro Fronteira Sul, Chapecó-SC, CEP 89815-8
Contatos: (2046) 2046-3115 / 2046-3750 / seobras@uffs.edu.br
Site Oficial: www.uffs.edu.br

LOCAL: PASSO FUNDO - RS	FASE: PROJETO BÁSICO	ESCALA: INDICADA
OBRA: BLOCO A	REVISÃO Nº: R1	TAMANHO FOLHA A1
PROJETO: REVESTIMENTO METÁLICO FACHADAS	DATA: 21/09/2023	Nº PRANCHA:
CONTEÚDO: VISTAS PERFS METÁLICOS	DESENHADO POR: GIOVANI FAVERO	REV 02 08
ENDEREÇO: RUA CAPITÃO ARAÚJO, N° 20, CENTRO	NOME DO ARQUIVO: BLOCO_A_PP_FACHA_MET_REVISOES-DOTGDS	

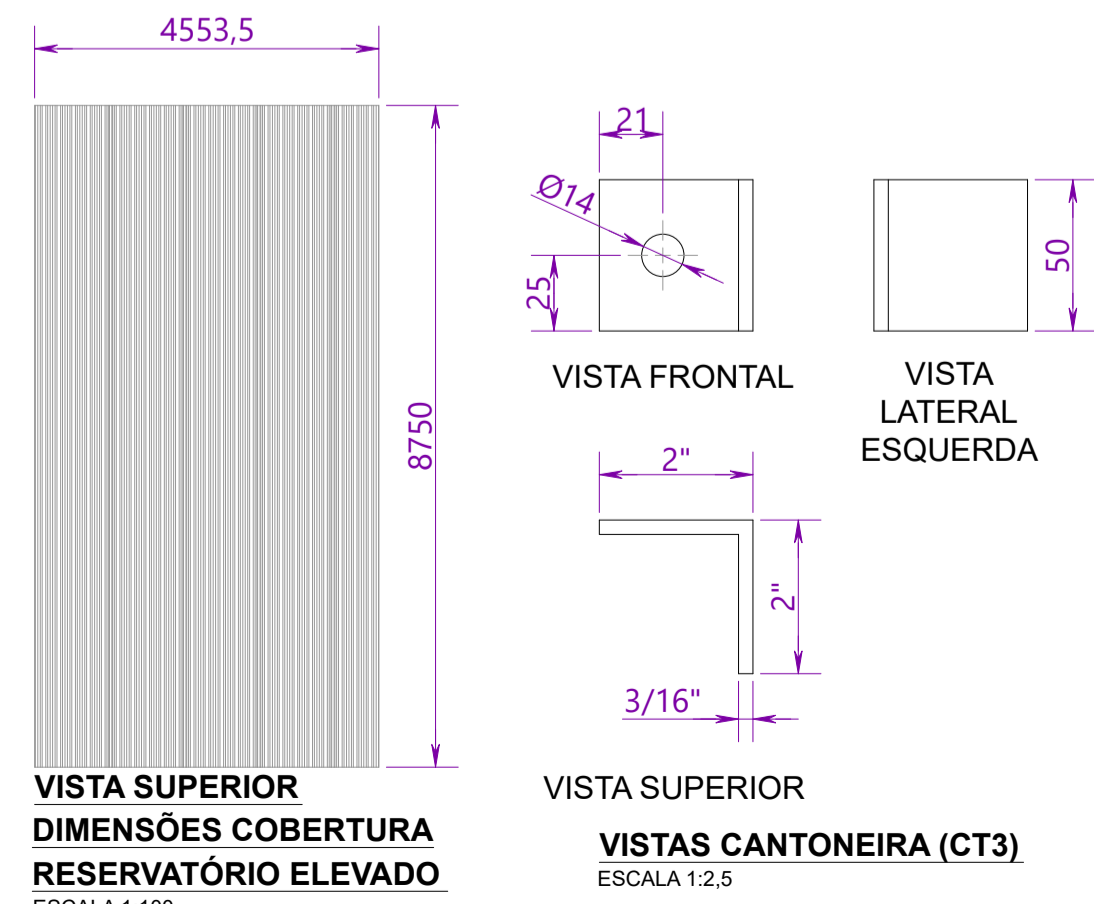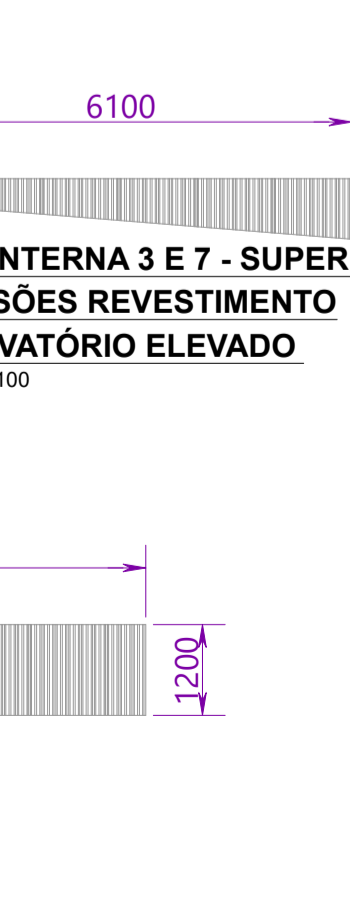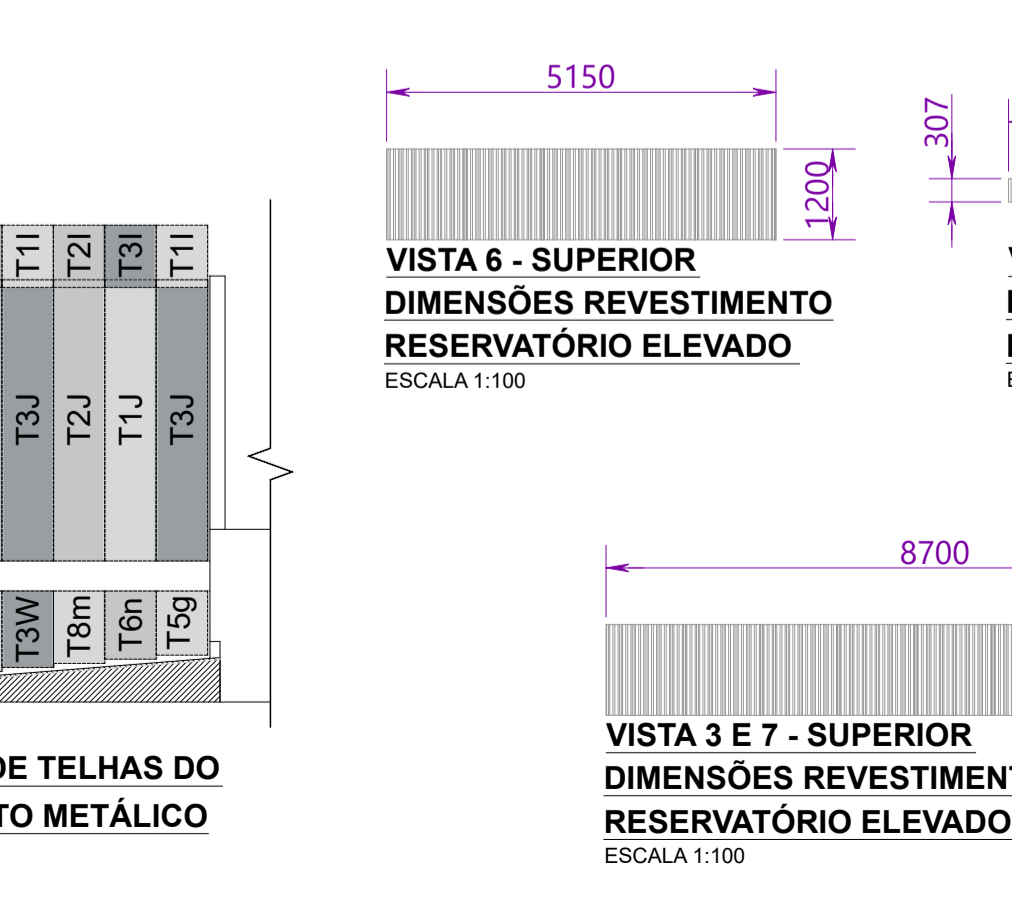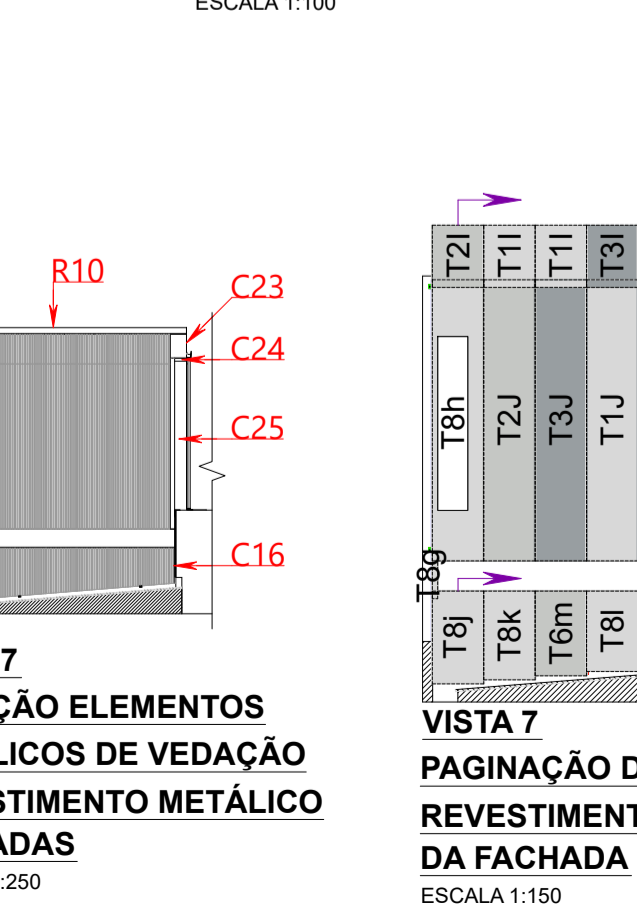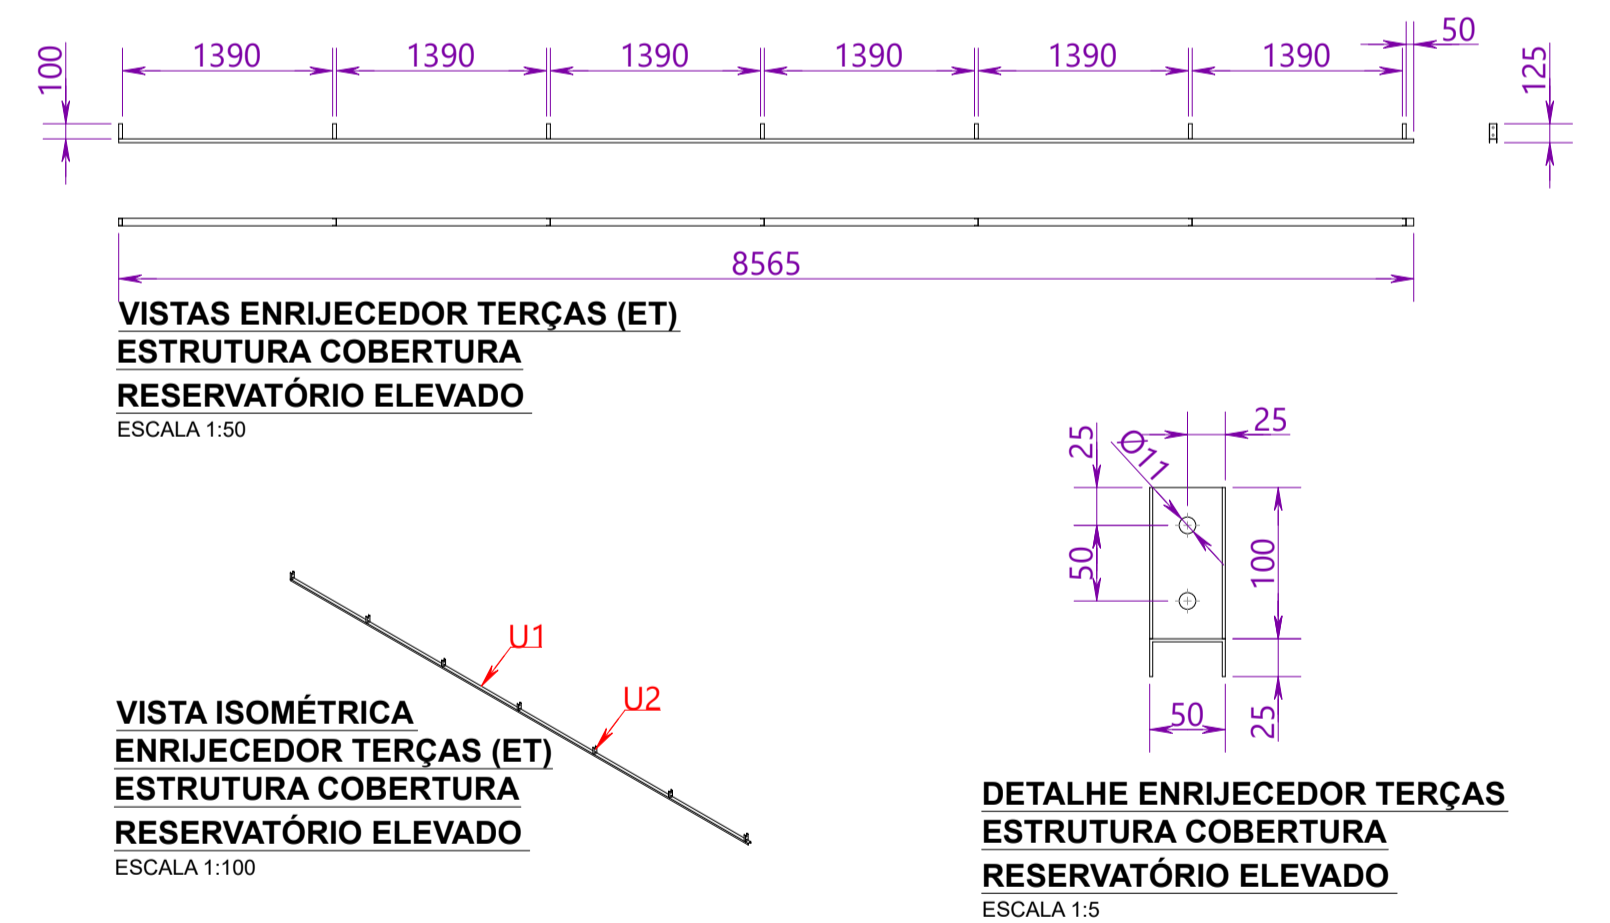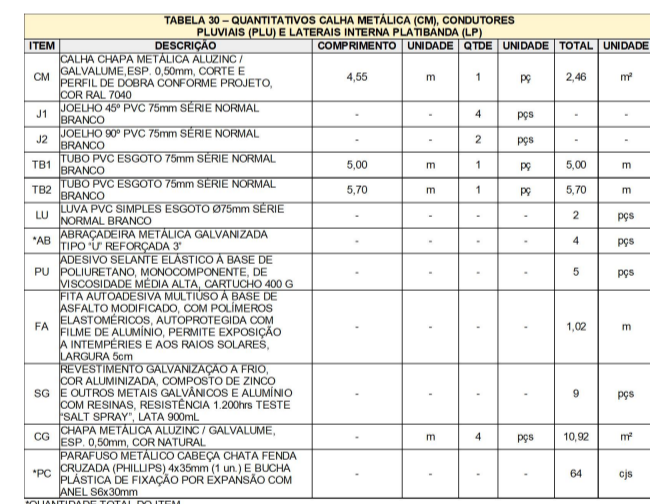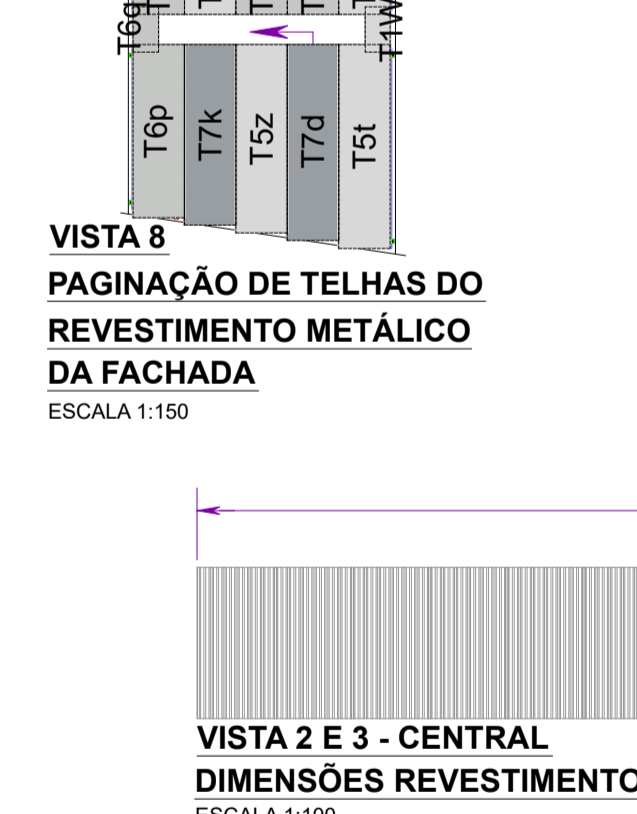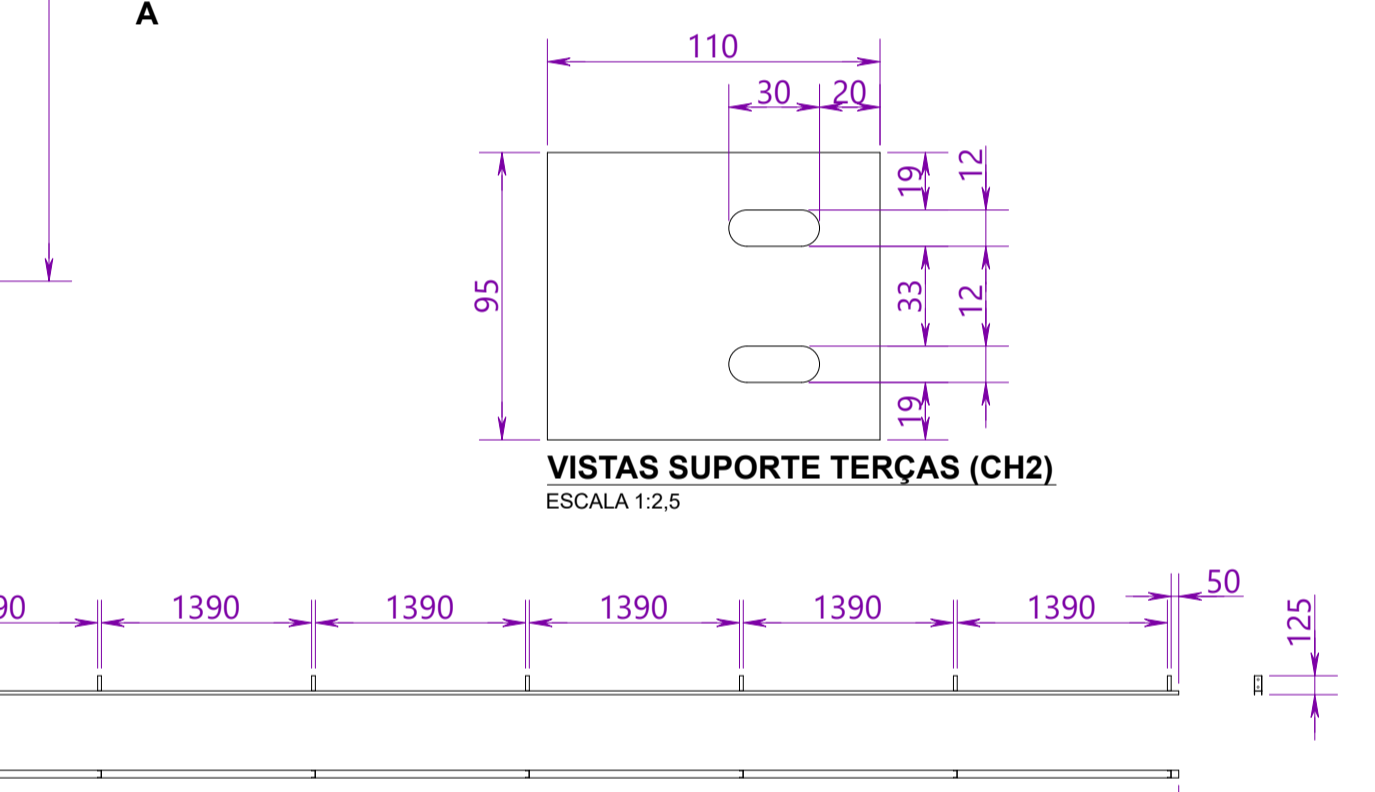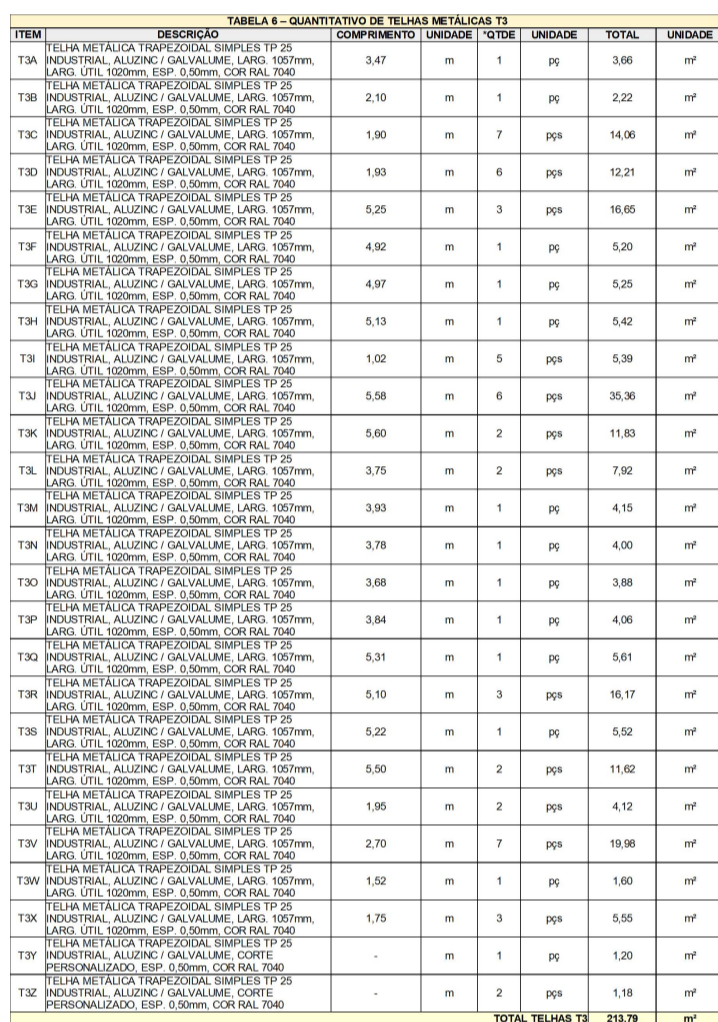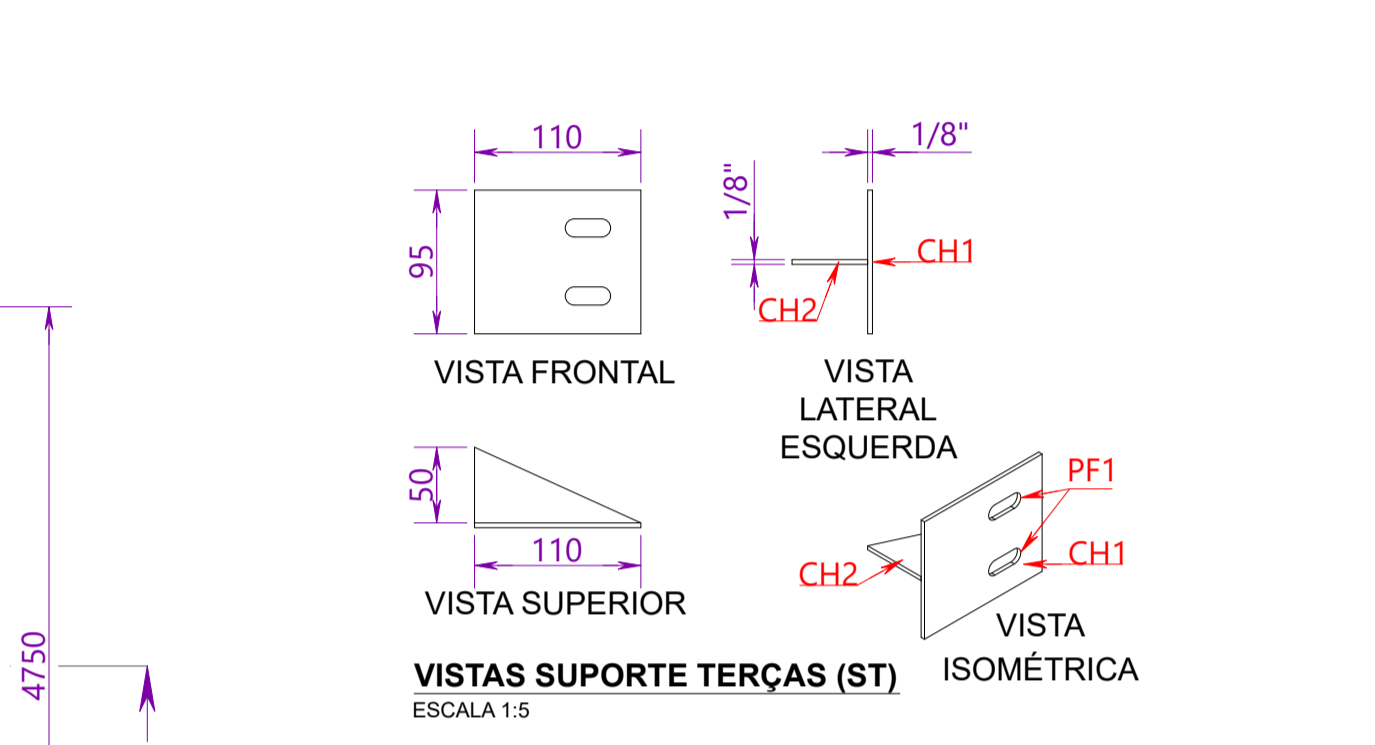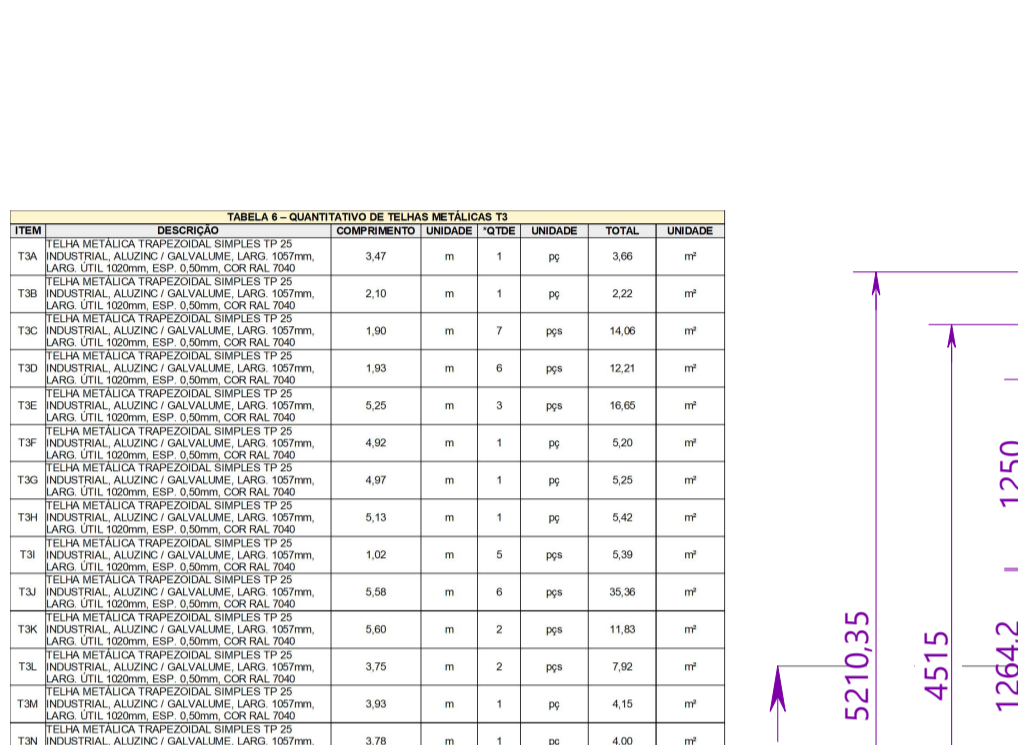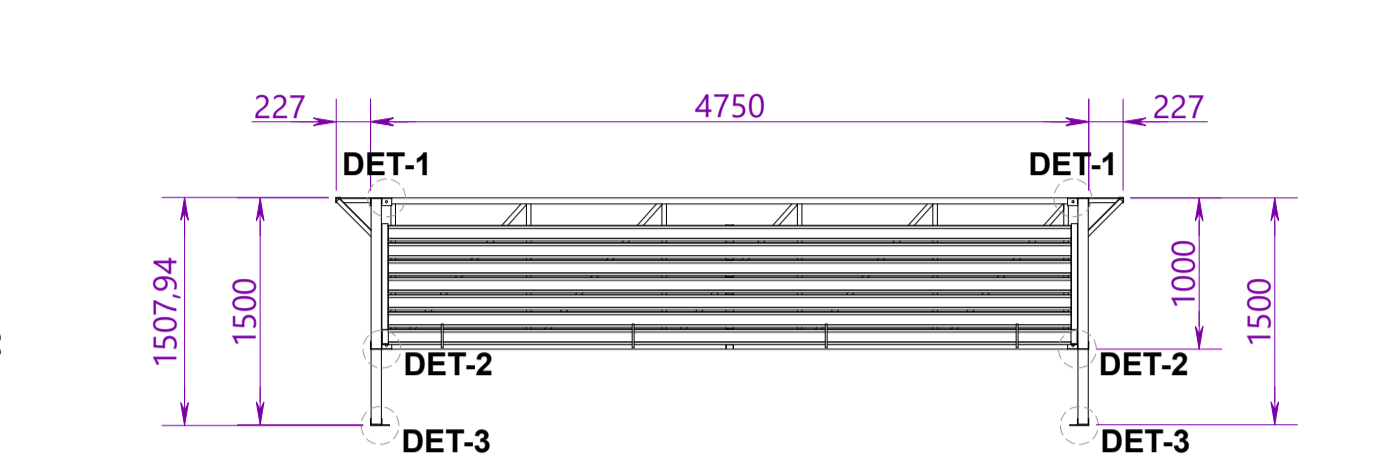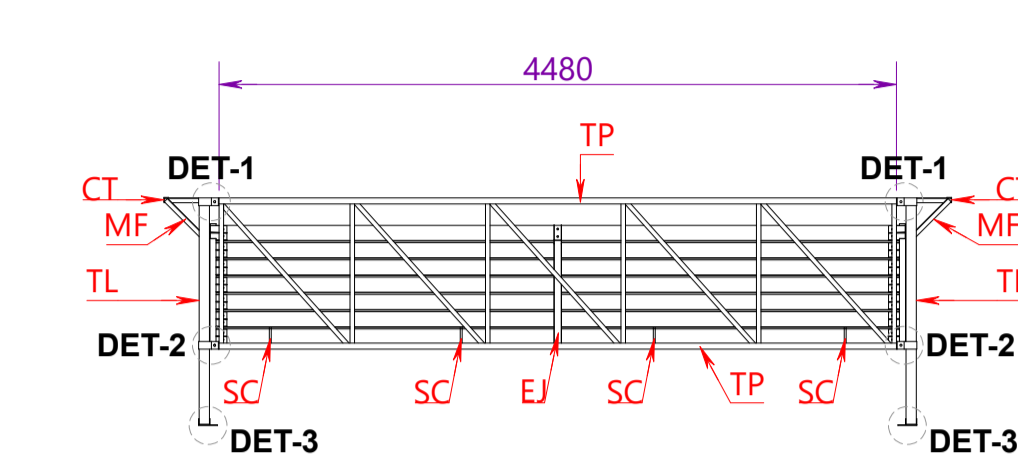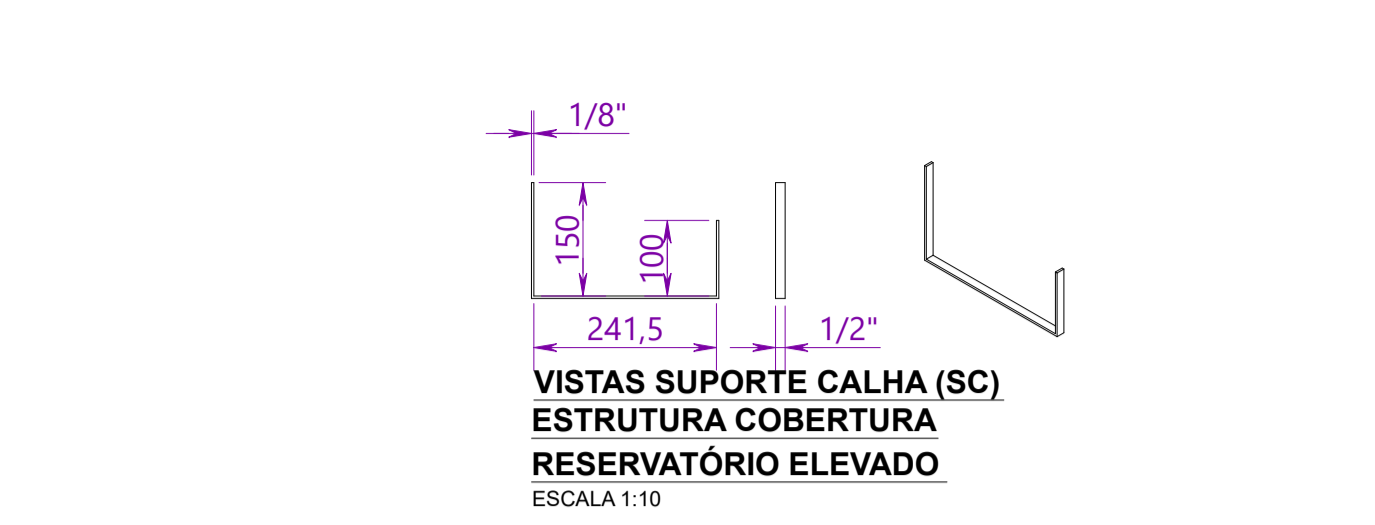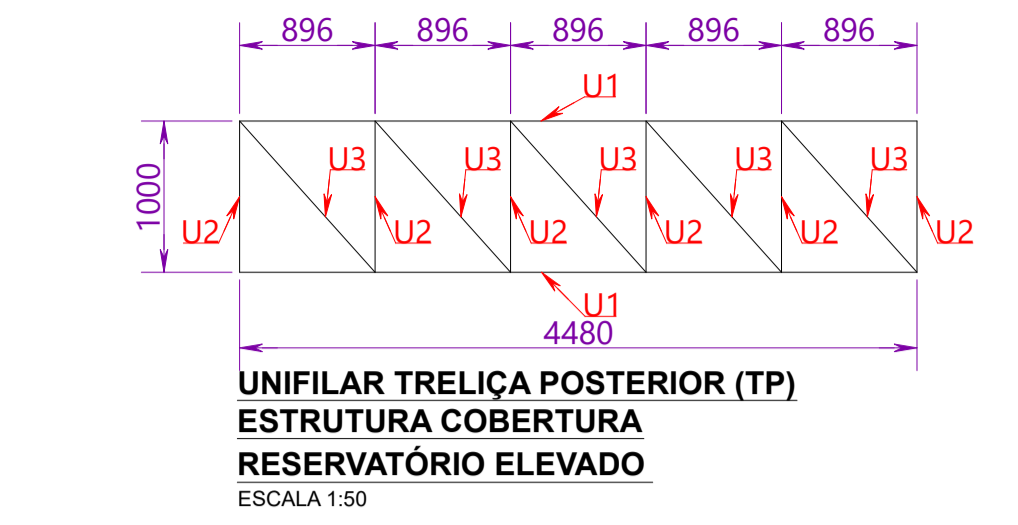

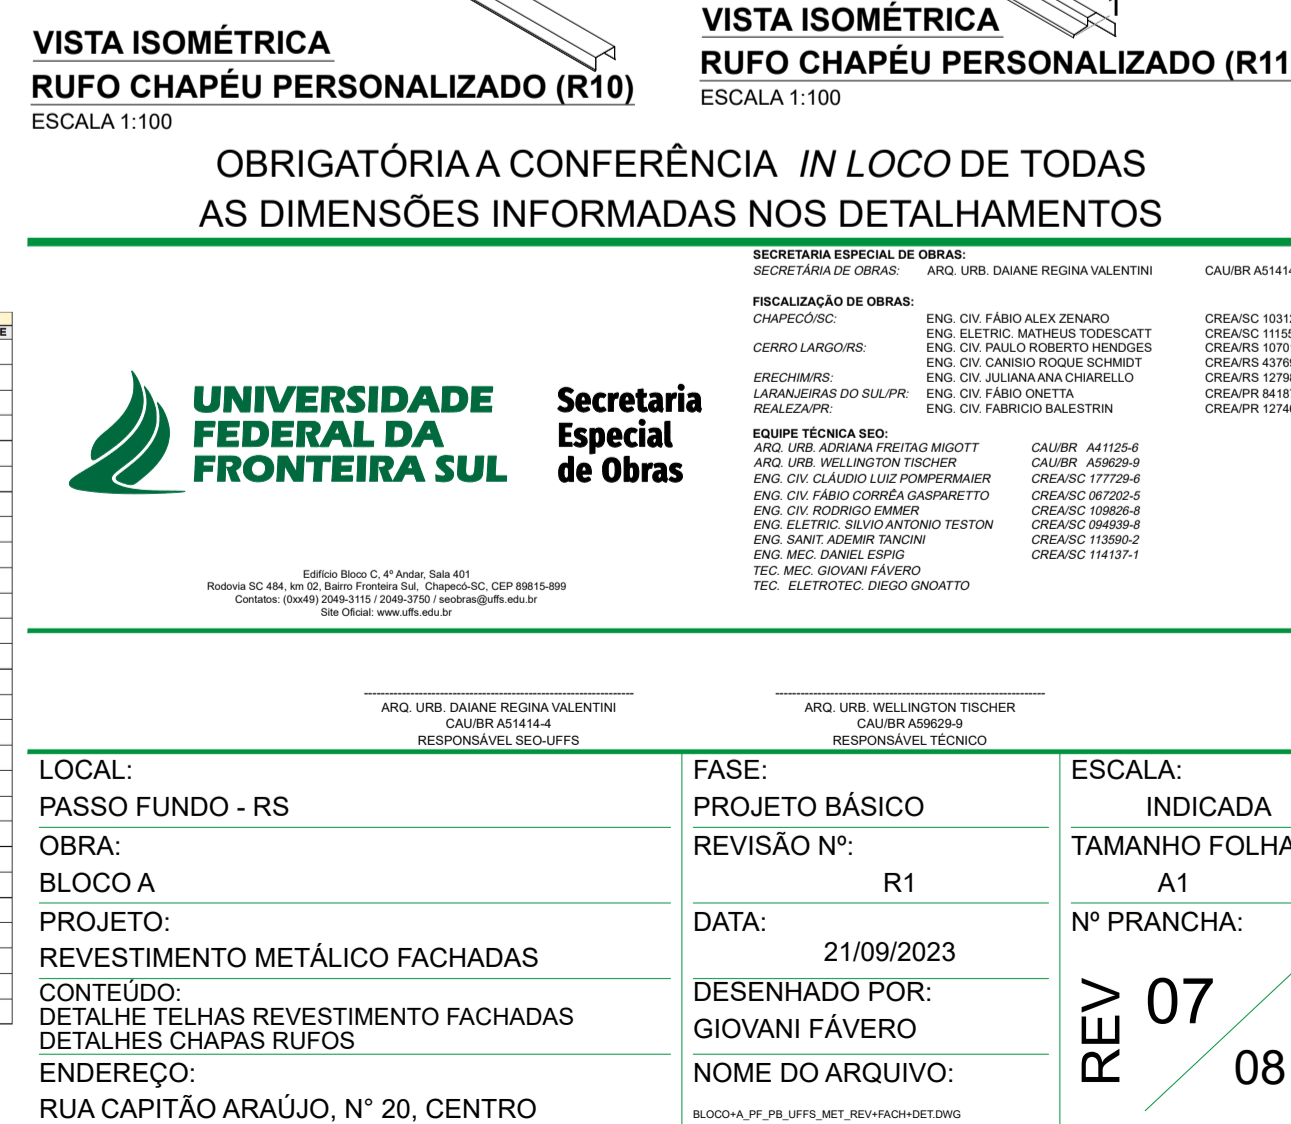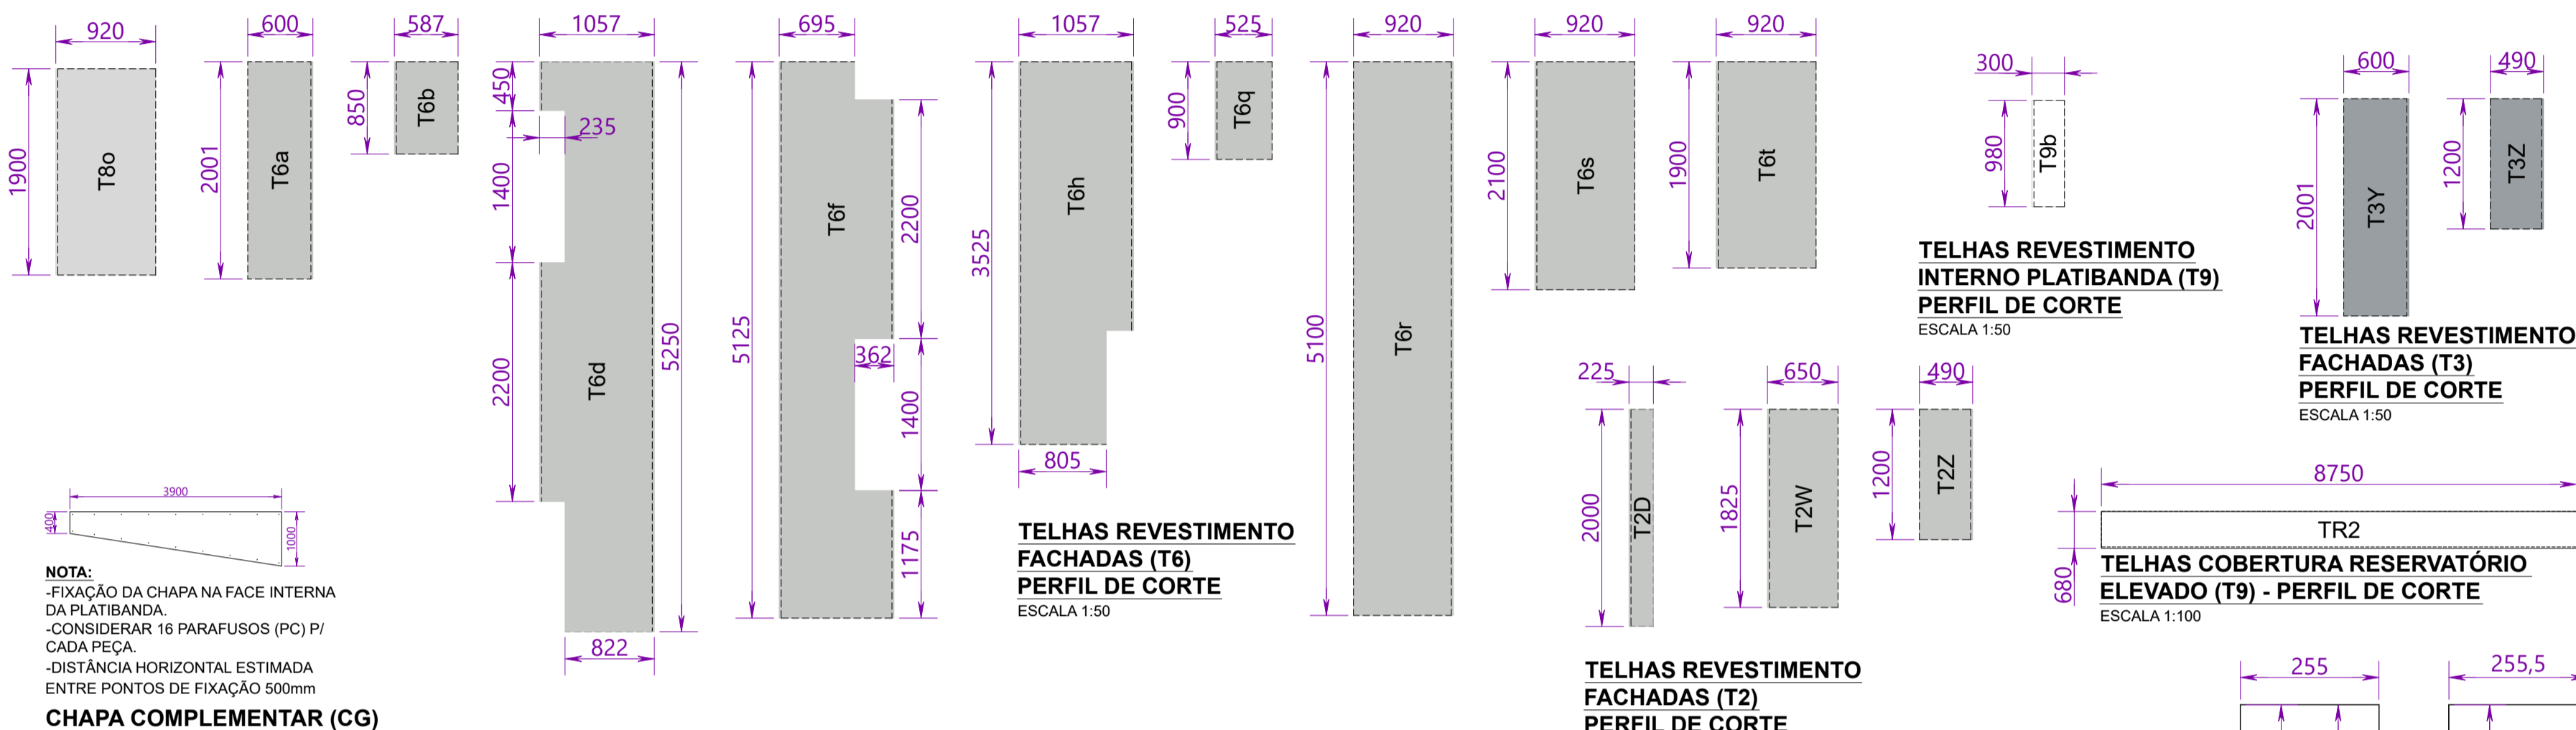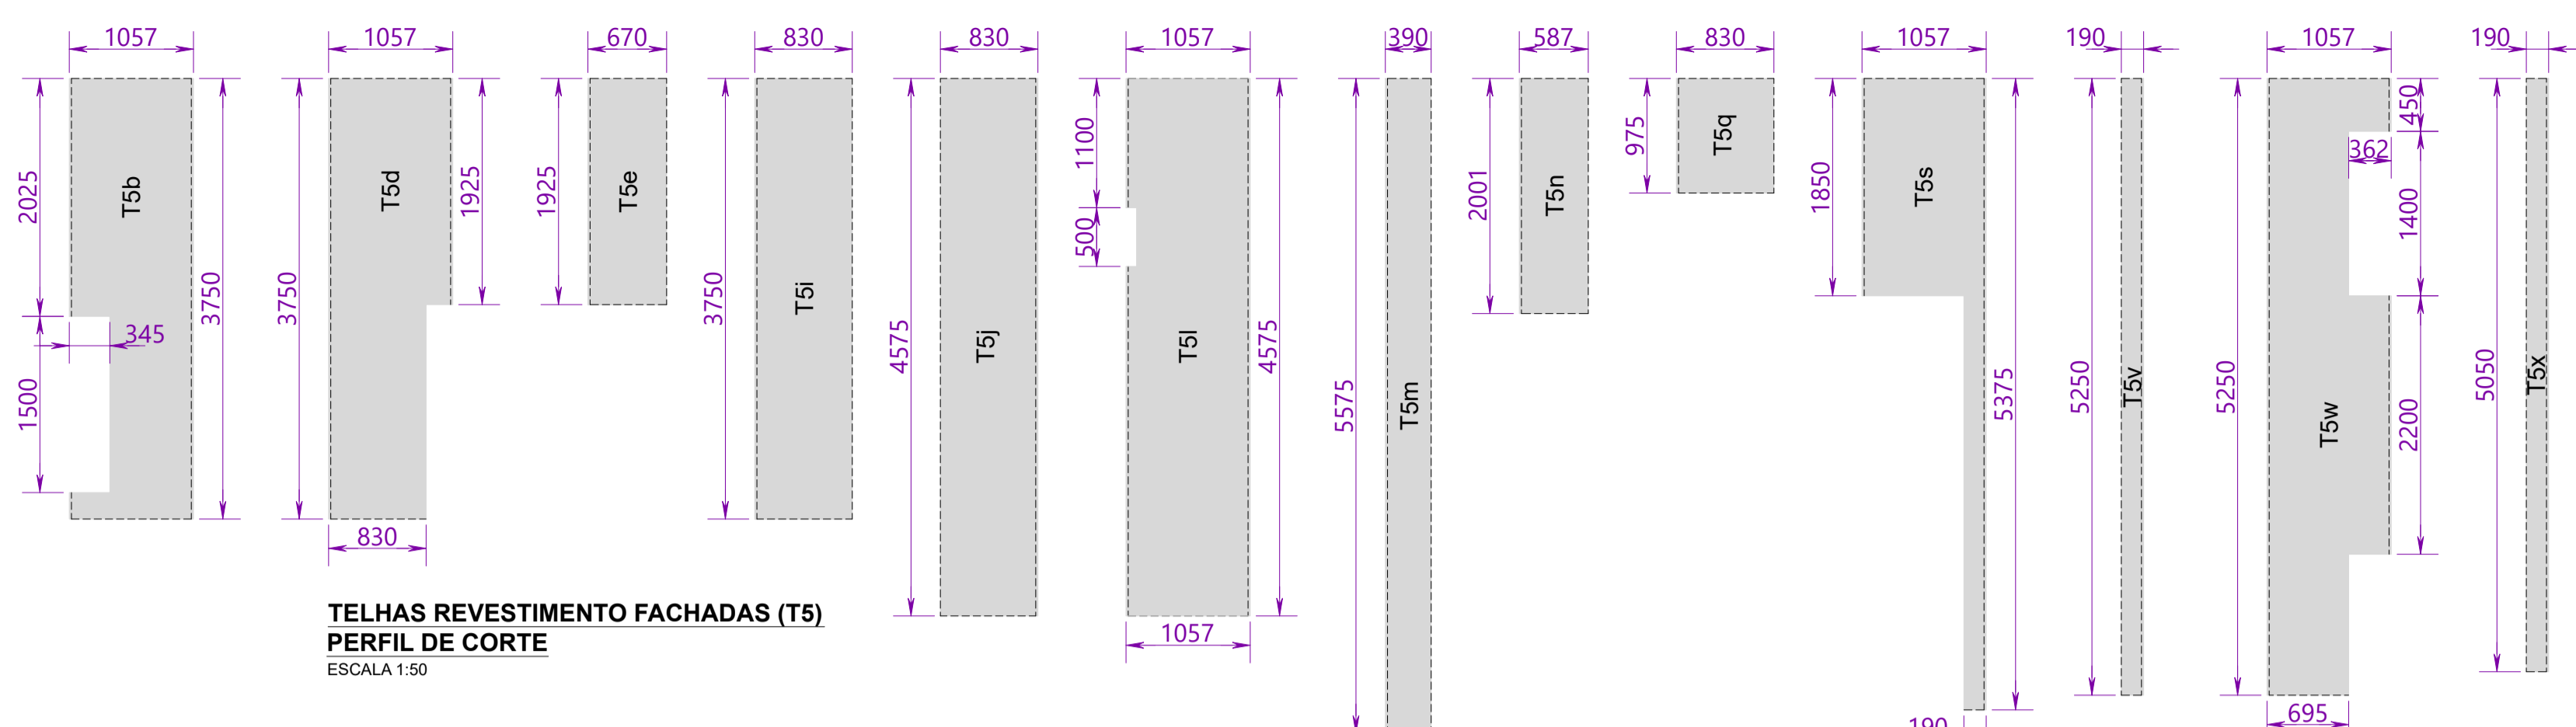



Projeto Nº DOC (22) ITEM 1 - PROJETO - REV - 8 PRANCHAS/2023 - DGCT (10.55.01.01)
(Nº do Documento: 45)

(Nº do Protocolo: NÃO PROTOCOLADO)

(Assinado digitalmente em 11/10/2023 17:18)

DAIANE REGINA VALENTINI

SECRETARIO

SEO (10.55)

Matrícula: ###769#2

(Assinado digitalmente em 11/10/2023 17:53)

WELLINGTON TISCHER

ARQUITETO E URBANISTA

DPA (10.55.04)

Matrícula: ###391#3

Visualize o documento original em <https://sipac.uffs.edu.br/public/documentos/index.jsp> informando seu número: **45**
, ano: **2023**, tipo: **Projeto**, data de emissão: **11/10/2023** e o código de verificação: **91d57312ec**



Projeto N° ITEM 1-PROJETOS REVESTIMENTO FACHADAS-8 PRANCHAS/2023 - DAADM (10.55.01)
(N° do Documento: 31)

(N° do Protocolo: NÃO PROTOCOLADO)

(Assinado digitalmente em 10/09/2025 21:30)

SANDRA SALETE VILBERT

CHEFE - TITULAR

DAADM (10.55.01)

Matrícula: ###676#4

Visualize o documento original em <https://sipac.uffs.edu.br/public/documentos/index.jsp> informando seu número: **31**
, ano: **2023**, tipo: **Projeto**, data de emissão: **10/09/2025** e o código de verificação: **412a3fad2a**