



ABRIGO - TIPO A

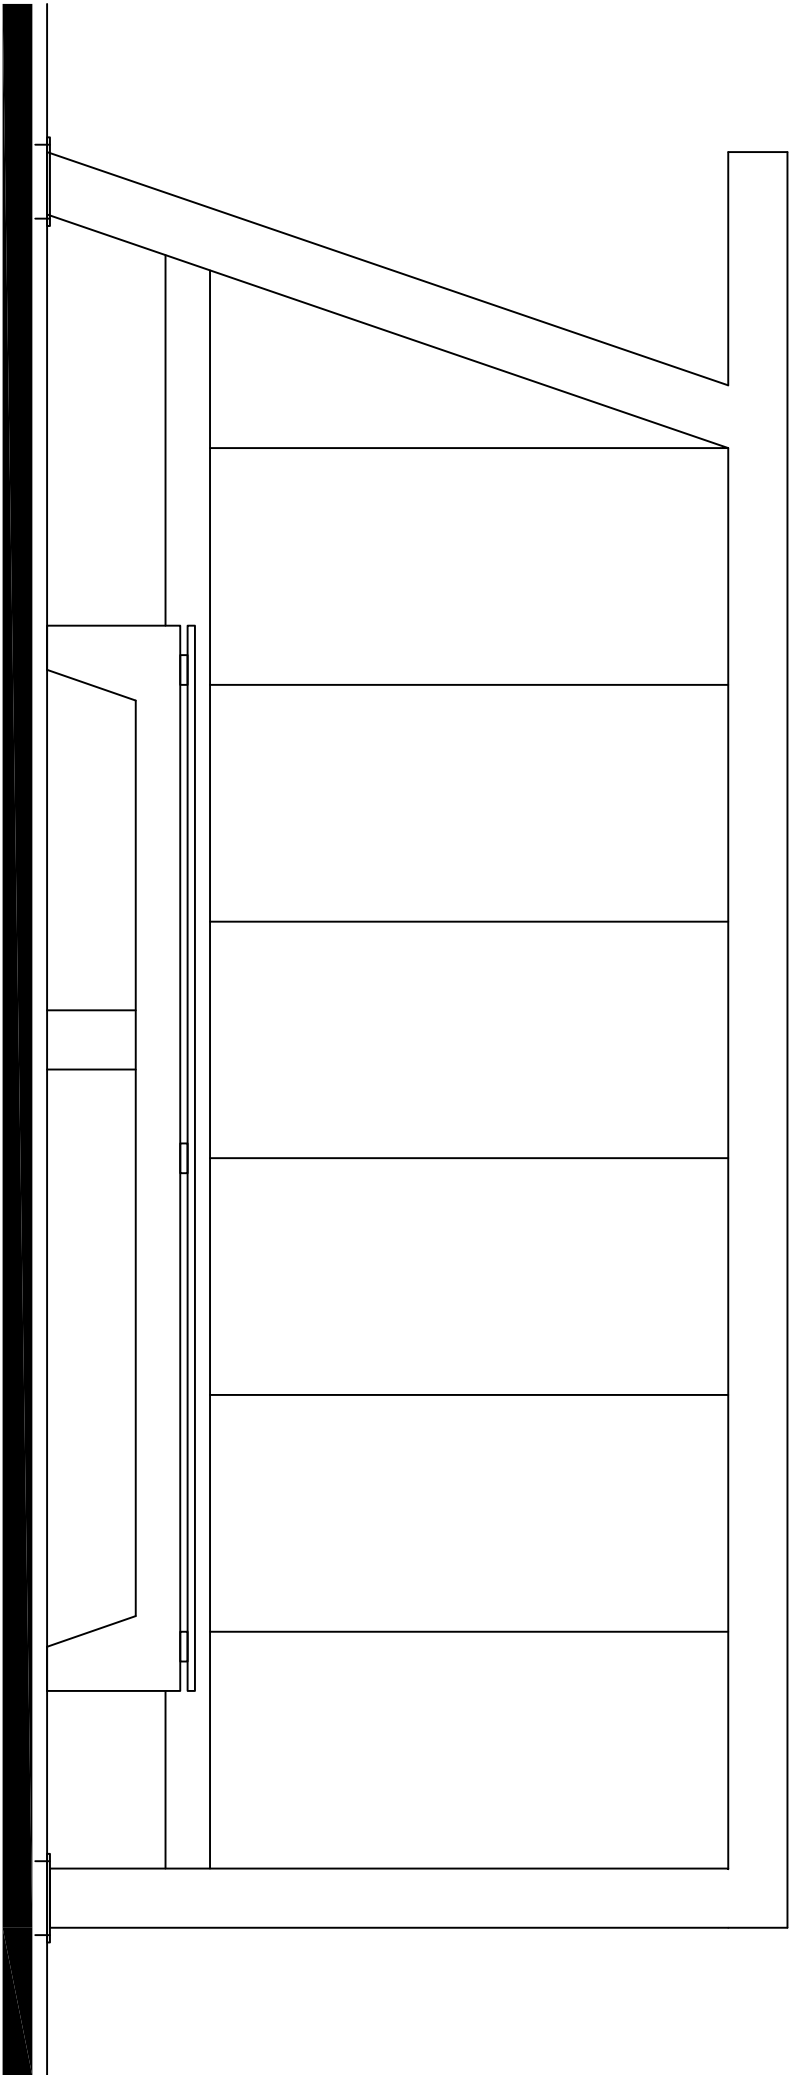

FACHADA 01
ESCALA 1/25

OBS: A base dos quatro pilares metálicos devem ser executados no mesmo nível. Caso o terreno onde o abrigo está localizado estiver em desnível, deverá ser executado uma base em concreto armado com dimensões de 35x35cm e altura variável conforme o desnível do terreno.

 

FACHADA 02
ESCALA 1/25

CARIMBOS:

LOCAL:		FASE: PROJETO BÁSICO	
OBRÁ:		REVISÃO Nº: 00	
ABRIGO DE ÔNIBUS		DATA: 2004/2018	
PROJETO:		ESCALA: INDICADA	
PROJETO PADRÃO		TAMANHO FOLHA: A3	
CONTEÚDO: PROJETO ARQUITETÔNICO		Nº PRANCHAS:	
FACHADAS - ABRIGO A		04	
ENDEREÇO:		14	
DESENHADO POR: INICIUS LINOZUK			
PROJETO ARQUITETÔNICO			
UFES - PRONTO PARA IMPRIMIR			

UFES
UNIVERSIDADE
FEDERAL DA
FRONTEIRA SUL

Secretaria Especial de Obras e SEO

PROJETO ARQUITETÔNICO



