


# ABRIGO - TIPO B

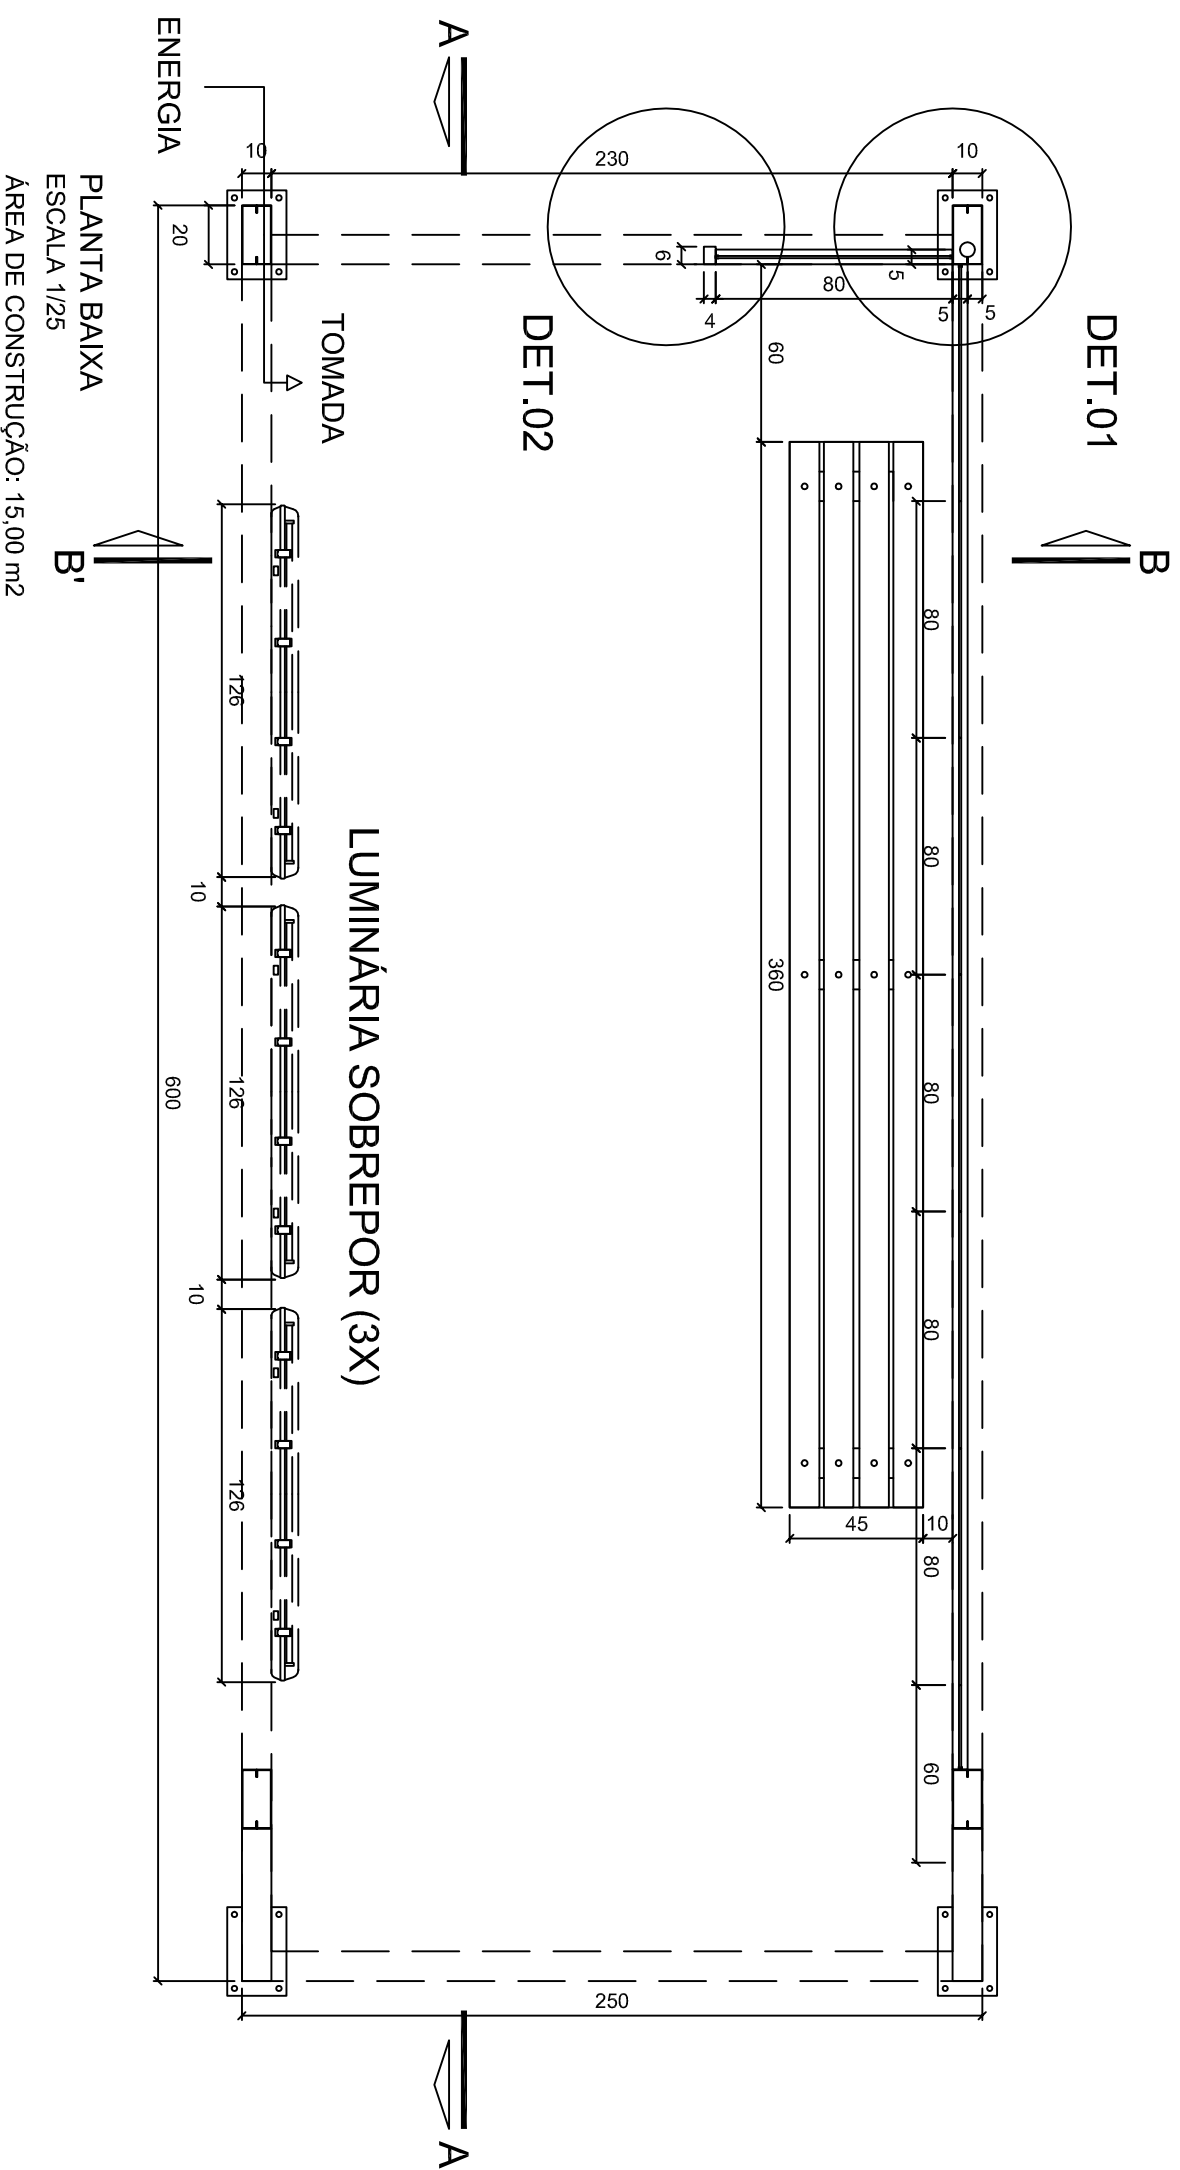

**CARIMBOS:**

