



ÁREA TOTAL TERCEIRO PAVIMENTO: 1.990,90 m²
ESCALA 1:150

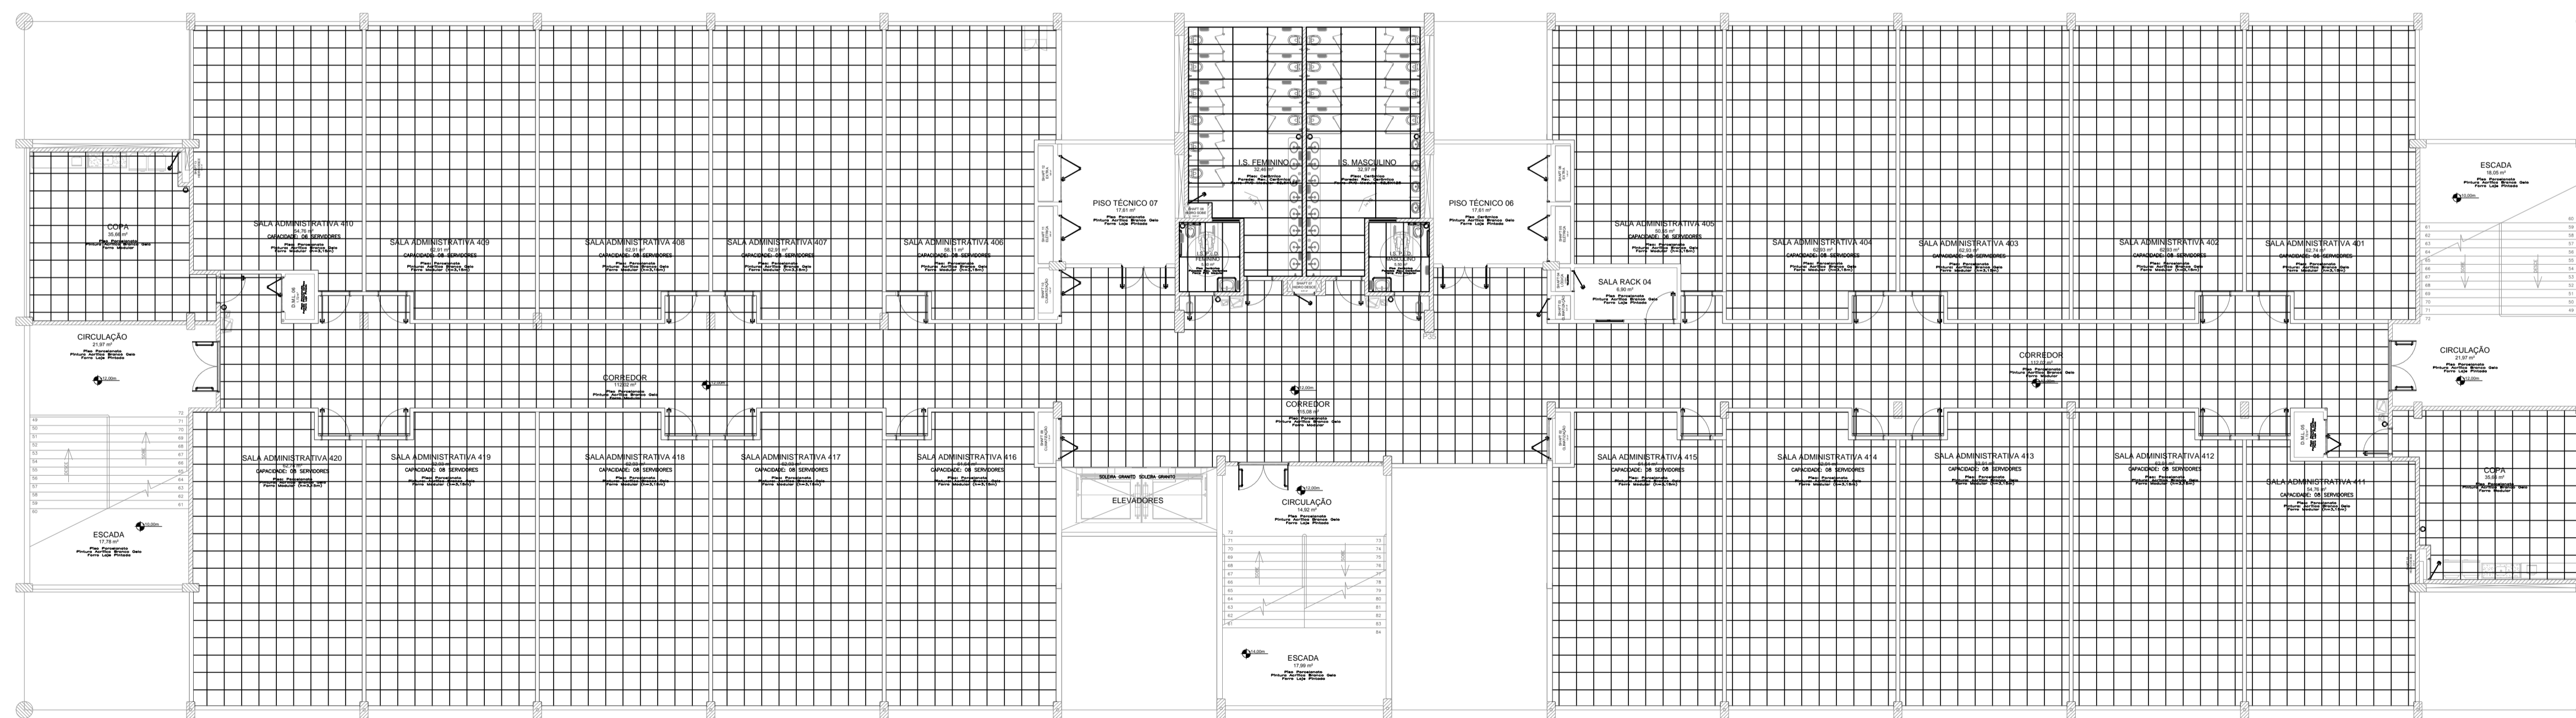

ÁREA TOTAL QUARTO PAVIMENTO: 1.990,90 m²
ESCALA 1:150

	<h1 style="text-align: center;">UFFS</h1> <h2 style="text-align: center;">UNIVERSIDADE FEDERAL DA FRONTEIRA SUL</h2> <p style="text-align: center;">Secretaria Especial de Saúde-SE</p> <p style="text-align: center; font-size: small;">Avenida Fomento Industrial, nº 108 - Bloco 2 Sala 2.01 Centro, CEP: 74.900-000 - Uruaçu, Goiás (40) 3221-1100 - Site Oficial: www.uffs.br</p>	<div style="display: flex; justify-content: space-between;"> <div style="width: 45%;"> <p>EMPRESA TECNICA SECRETARIA ESPECIAL DE SAUDE-SE SECRETARIO DE OBRAS COORDENADOR DE OBRAS ENGR. DR. WILHELMINA TOSCHER</p> <p>DIRETORIA DE OBRAS - SED: CHIEFE DE OBRAS: ENGR. DR. FARIAS C. DINHO ENGR. DR. PAULO ROBERTO VENEZUCCI ENGR. DR. CARLOS ROQUE SCHMIDT ENGR. DR. JULIANO ALAN CHAGUELO ENGR. DR. GABRIEL MOUTA ENGR. DR. FABRICIO BALISTRIN</p> <p>DIRETORIA DE PROJETOS - SED: ENGR. DR. ROSEANA FREITAS MAGOTT ENGR. CIV. FARIAS CORREA GASPAROTTO ENGR. ELETRIC. SILVIO ANTONIO TESTON ENGR. SANE. ADRIANA TACCHINI ENGR. MEC. ANDRE LUIZ ENGR. MEC. GILVANA FAVETTO ENGR. ELETRIC. SUELI CAROLATO ENGR. CIV. GINETEIA MARIA GONCALVES AT. L. LANDRUM PEREIRA</p> </div> <div style="width: 45%;"> <p>CHIEFE 10808/4 CHIEFE 4008/9 CHIEFE 11003/1 CHIEFE 11001/1 CHIEFE 43378 CHIEFE 12706 CHIEFE 8447/0 CHIEFE 12746</p> <p>CAUBIR AT.11254 CHIEFE 08720/3 CHIEFE 08488/8 CHIEFE 11002/1 CHIEFE 11003/2 CHIEFE 11003/1 CHIEFE 08352/0 CHIEFE 11884/1</p> </div> </div>	
		<div style="display: flex; justify-content: space-between;"> <div style="width: 45%;"> <p>ENGR. DR. RODRIGO IMBER CHIEFE 10808/9 RESPONSÁVEL: SE-UFFS</p> </div> <div style="width: 45%;"> <p>ARQ. DR. WILHELMINA TOSCHER CAU BR 4008/9-9 RESPONSÁVEL: TECNICO</p> </div> </div>	
		<p>FASE: EXECUTIVO REVISÃO Nº: <div style="text-align: center; font-size: 1.2em;">R01</div> DATA: <div style="text-align: center; font-size: 1.2em;">17/07/2018</div> DESENHADO POR: ADRIANA MIGOTT NOME DO ARQUITETO: <div style="text-align: center; font-size: 1.2em;">BLOCO+C_UFFS_CH_P_E_ARD_ARQUITAMENTOS DMV</div> </p>	
		<p>ESCALA: INDICADA TAMANHO FOLHA: <div style="text-align: center; font-size: 1.2em;">A1</div> Nº PRANCHA: <div style="text-align: center; font-size: 1.2em;">08</div> </p>	

<p>LOCAL: CHAPECO - SC OBRA: BLOCO C PROJETO: DETALHAMENTOS DO PROJ. ARQUITETÔNICO CONTEUDO: PLANTAS DE FORRO 3º PAVTO E 4º PAVTO ENDEREÇO: RODOVIA SC 484 Km 2, FRONTEIRA SUL</p>	<div style="display: flex; align-items: center; justify-content: center;"> <div style="writing-mode: vertical-rl; transform: rotate(180deg); font-weight: bold; font-size: 2em; margin-right: 10px;">DET</div> <div style="font-size: 4em; font-weight: bold; margin-right: 10px;">08</div> <div style="font-size: 4em; font-weight: bold;">09</div> </div>
---	---