



PLANTA COBERTURA METÁLICA EXISTENTE E VARANDA METÁLICA A EXECUTAR - GALPÃO AGRÍCOLA  
ESCALA 1:100

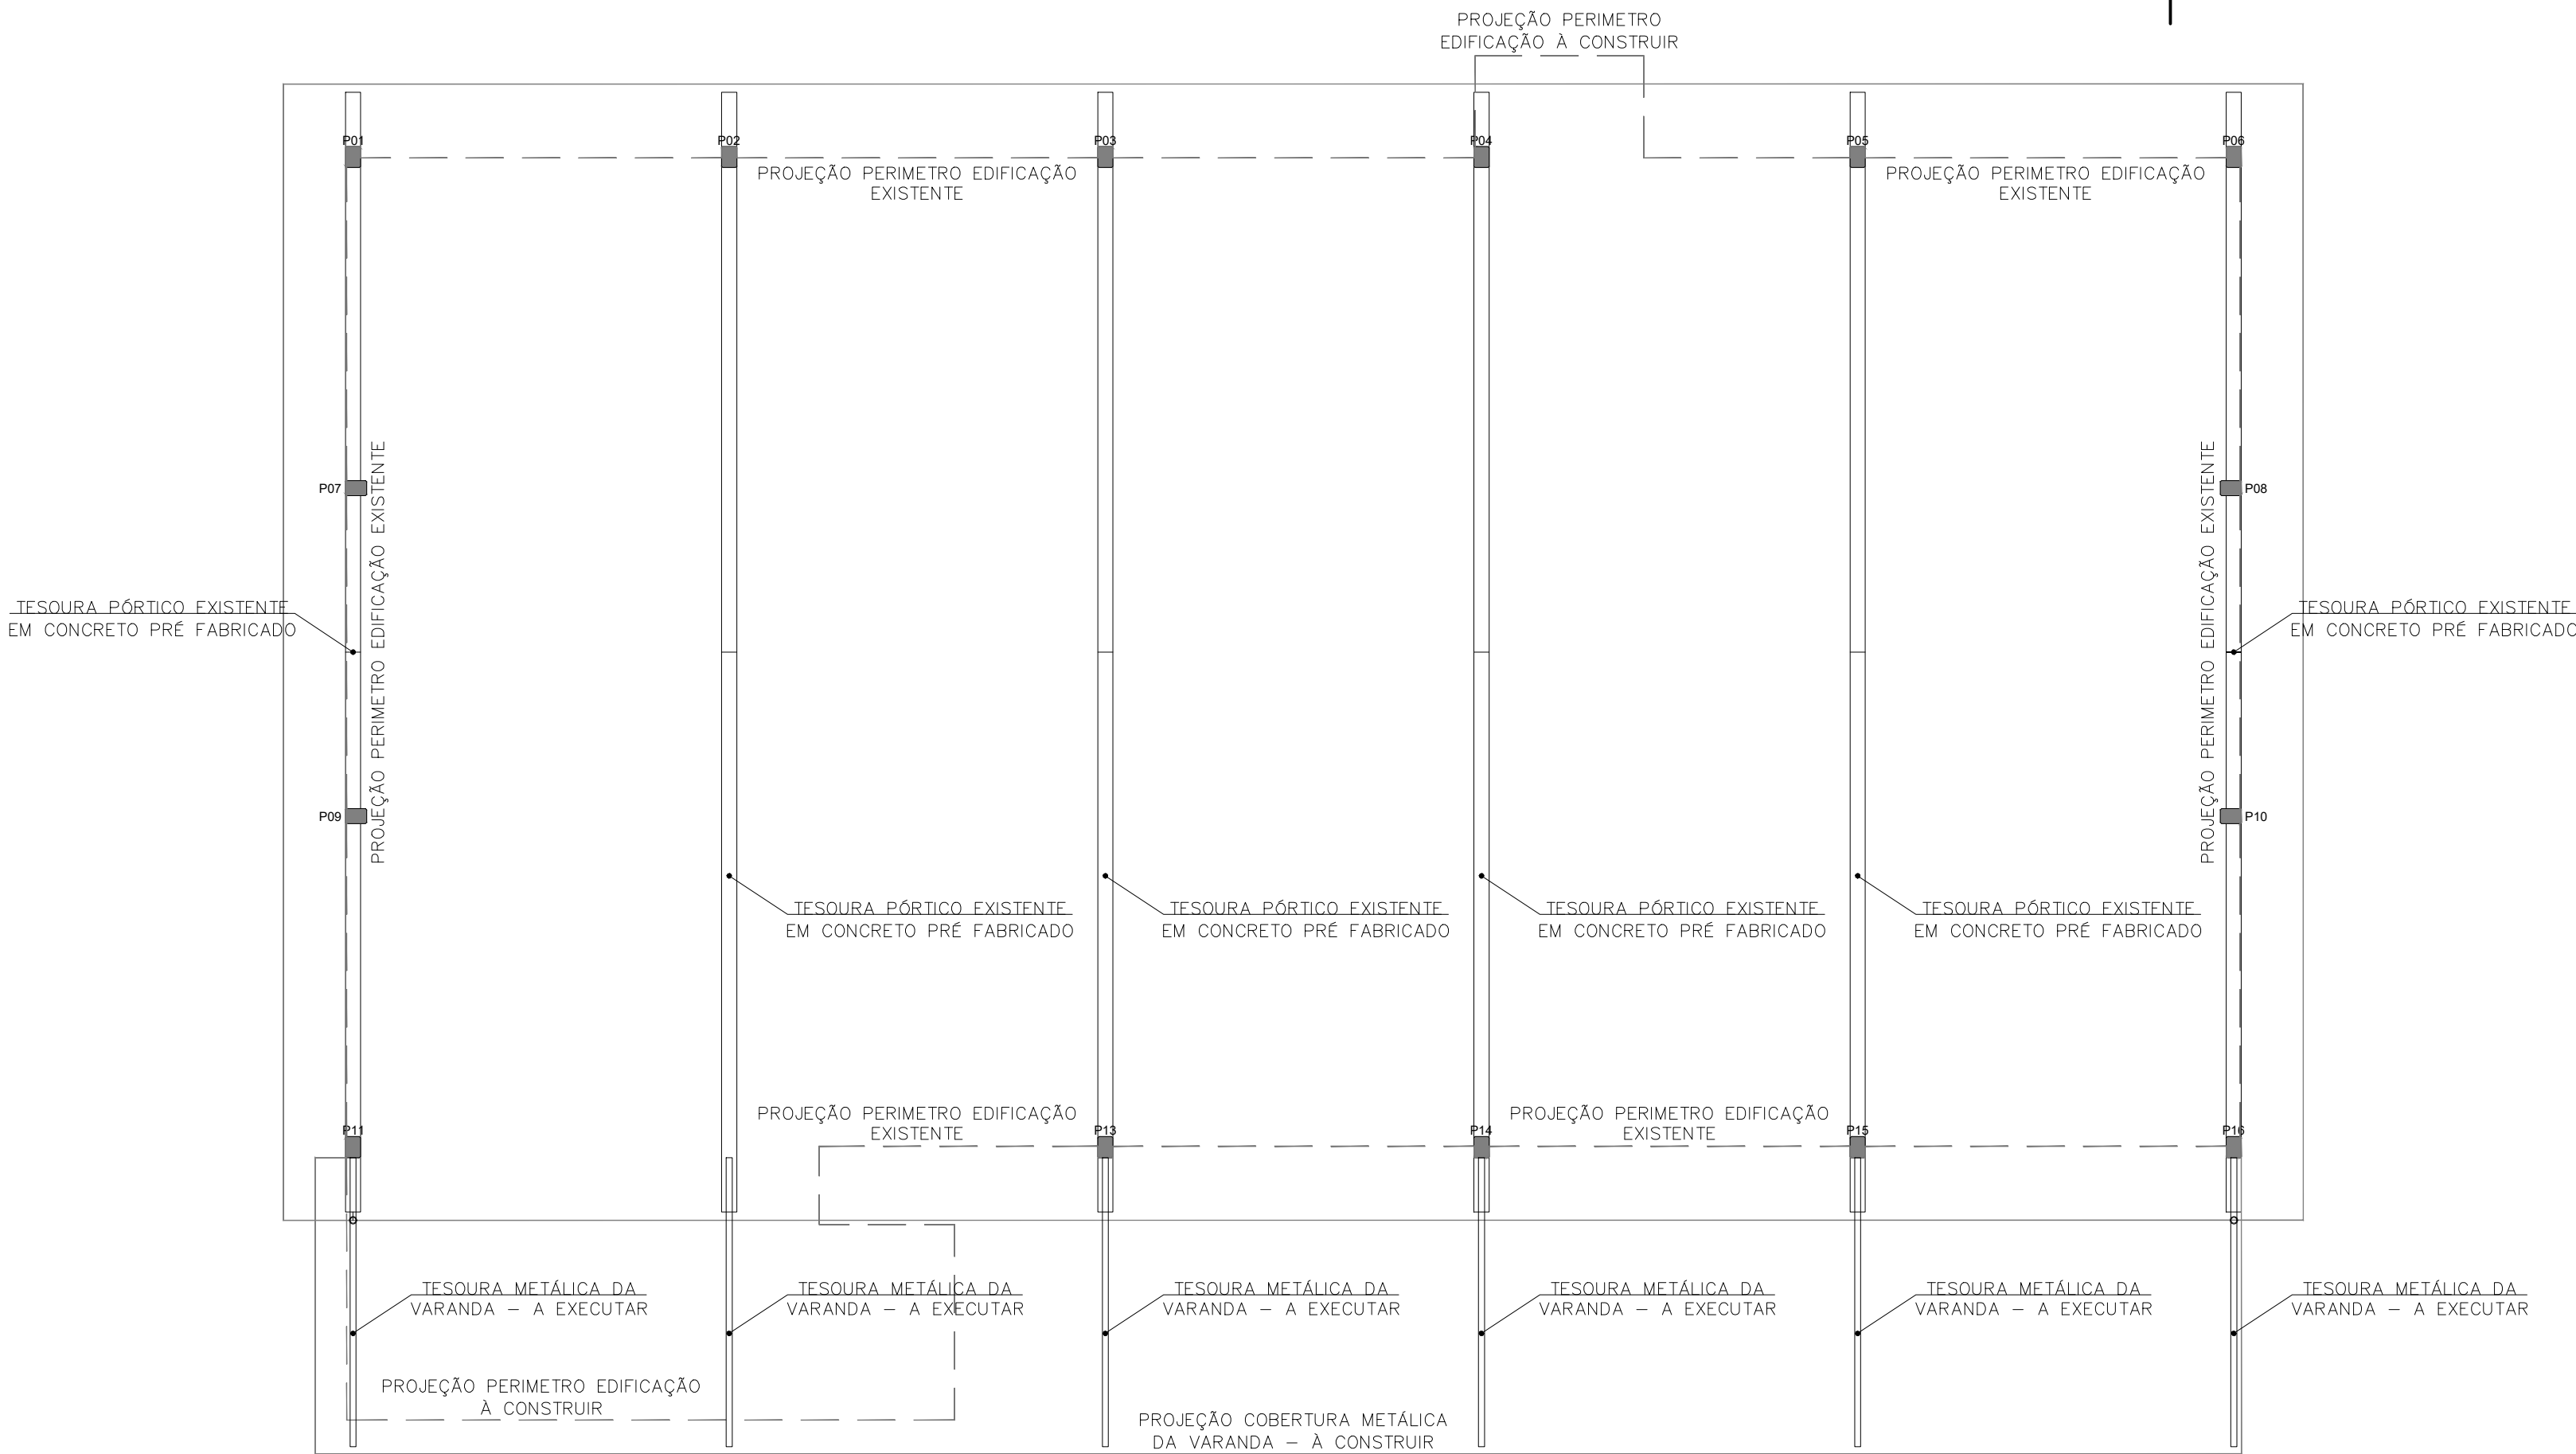

PLANTA LOCAÇÃO DE PÓRTICOS EXISTENTES E DE TESOURAS METÁLICAS DA VARANDA A EXECUTAR - GALPÃO AGRÍCOLA  
ESCALA 1:100

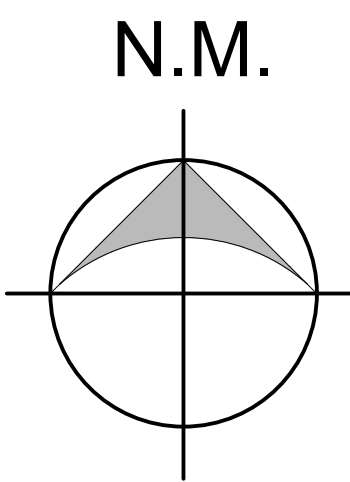

**UFFS**  
UNIVERSIDADE  
FEDERAL DA  
FRONTEIRA SUL

Secretaria Especial de Obras-SEO

Av. João Paulo II, 100 - Rm. 2.005 - São João del-Rei, MG - 36200-000 - Fone: (35) 3211-1111 - Site: www.uffs.edu.br

**SECRETARIA ESPECIAL DE OBRAS:**  
SECRETÁRIO DE OBRAS: ENG. CIV. FÁBIO CORREIA GASPARETTO CREA/RG 087202-6  
FISCALIZAÇÃO DE OBRAS: ENG. CIV. FÁBIO ALEX ZENARO CREA/RG 103121-3  
CHAPRECO: ENG. ELETR. MATHEUS TONDEKATT CREA/RG 111051-1  
CERRO LARGO: ENG. CIV. PAULO ROBERTO HENEGOS CREA/RG 101012  
PRECATORIO: ENG. CIV. JULIANA ANA CHARELLO CREA/RG 127085  
LARGUEIRA DO SUL: ENG. CIV. FÁBIO DRETTA CREA/RG 11995-0  
REALIZAÇÃO: ENG. CIV. FÁBIO DALESTRIN CREA/RG 127465

**ESQUEMA TÉCNICO:**  
ARG. URS. ADRIANA FREITAS MOTT CAUBR. 45605-6  
ARG. URS. WELLINGTON TOSCHER CREA/RG 10655-6  
ARG. CIV. RICARDO DANIEL CREA/RG 10655-6  
ARG. CIV. PAULO ROBERTO HENEGOS CREA/RG 101012  
ARG. CIV. JULIANA ANA CHARELLO CREA/RG 127085  
ARG. CIV. FÁBIO DRETTA CREA/RG 11995-0  
ARG. CIV. FÁBIO DALESTRIN CREA/RG 127465

END. CV: FAY CORREA GASPARETTO CREADOR: 99725-6 RESPONSÁVEL: SED-UTFS		ÁREA: ADRIANA FREITAS MOGOTT CREADOR: 941125-6 RESPONSÁVEL: TÉCNICO			
LOCAL: CERRO LARGO - RS		FASE: PROJETO EXECUTIVO		ÁREA CONSTRUÍDA: 664,84 m²	
OBRA: COMPLEMENTAÇÃO DO GALPÃO AGRÍCOLA		REVISÃO Nº: R04		TAMANHO FOLHA: A1	
PROJETO: ARQUITETÔNICO		DATA: 01/07/2020		Nº PRANCHA:	
CONTEÚDO: PLANTA COBERTURA METÁLICA PLANTA VARANDA METÁLICA		DESENHADO POR: GIOVANI FÁVERO		ARG 03 / 07	
ENDEREÇO: Rua Jacob Reinaldo Haupenthal, 1.580, BAIRRO SÃO PEDRO		NOME DO ARQUIVO: GA03014-ARG_UTFS_01_FE_JAG.DWG			



---

Emitido em 01/07/2020

**Projeto Nº PROJ ARQ 03 DE 07/2020 - SEO (10.17.08.23)**  
**(Nº do Documento: 8)**

**(Nº do Protocolo: NÃO PROTOCOLADO)**

*(Assinado digitalmente em 20/07/2020 08:31 )*

**ADRIANA FREITAG MIGOTT**

*ARQUITETO E URBANISTA*

*DPA (10.17.08.23.12)*

*Matrícula: 2064671*

*(Assinado digitalmente em 19/07/2020 09:54 )*

**FABIO CORREA GASPARETTO**

*SECRETARIO - TITULAR*

*CHEFE DE UNIDADE*

*SEO (10.17.08.23)*

*Matrícula: 2015260*

Para verificar a autenticidade deste documento entre em <https://sipac.uffs.edu.br/documentos/> informando seu número: **8**, ano: **2020**, tipo: **Projeto**, data de emissão: **17/07/2020** e o código de verificação: **79c11f3bbb**