


Vigas				
Nome	Seção (cm)	Situação	Elevação (cm)	Nível (cm)
V1	14x30	Nova	0	290
V1C	14x30	Nova	-110	150
V2	14x30	Nova	0	290
V2C	14x30	Nova	-110	150
V3	14x30	Nova	0	290
V3C	14x30	Nova	-110	150
V4	14x30	Existente	-30	260
V4C	14x30	Nova	-110	150
V5	14x30	Nova	0	290
V6	14x30	Nova	0	290
V7	14x40	Nova	0	290
V8	14x30	Nova	0	290
V9	14x30	Nova	80	370
V10	14x30	Nova	0	290
V11	14x30	Nova	0	290
V12	14x30	Nova	80	370
V13	14x30	Nova	0	290
V14	14x40	Nova	0	290
V15	14x30	Nova	0	290
V16	14x30	Nova	0	290
V17	14x30	Nova	0	290
V18	14x30	Nova	0	290
V19	14x30	Nova	0	290
V20	14x30	Nova	0	290
V21	14x30	Existente	-30	260

Lajes						
Nome	Tipo	Altura (cm)	Situação	Elevação (cm)	Nível (cm)	Sobrecarga (kgf/m²)
L1	Trelçada 1D	13	Nova	0	290	250
L2	Trelçada 1D	13	Nova	0	290	250
L3	Trelçada 1D	13	Existente	-30	260	400
L4	Trelçada 1D	13	Nova	0	290	250
L5	Trelçada 1D	17	Nova	0	290	250
L6	Trelçada 1D	13	Nova	0	290	250

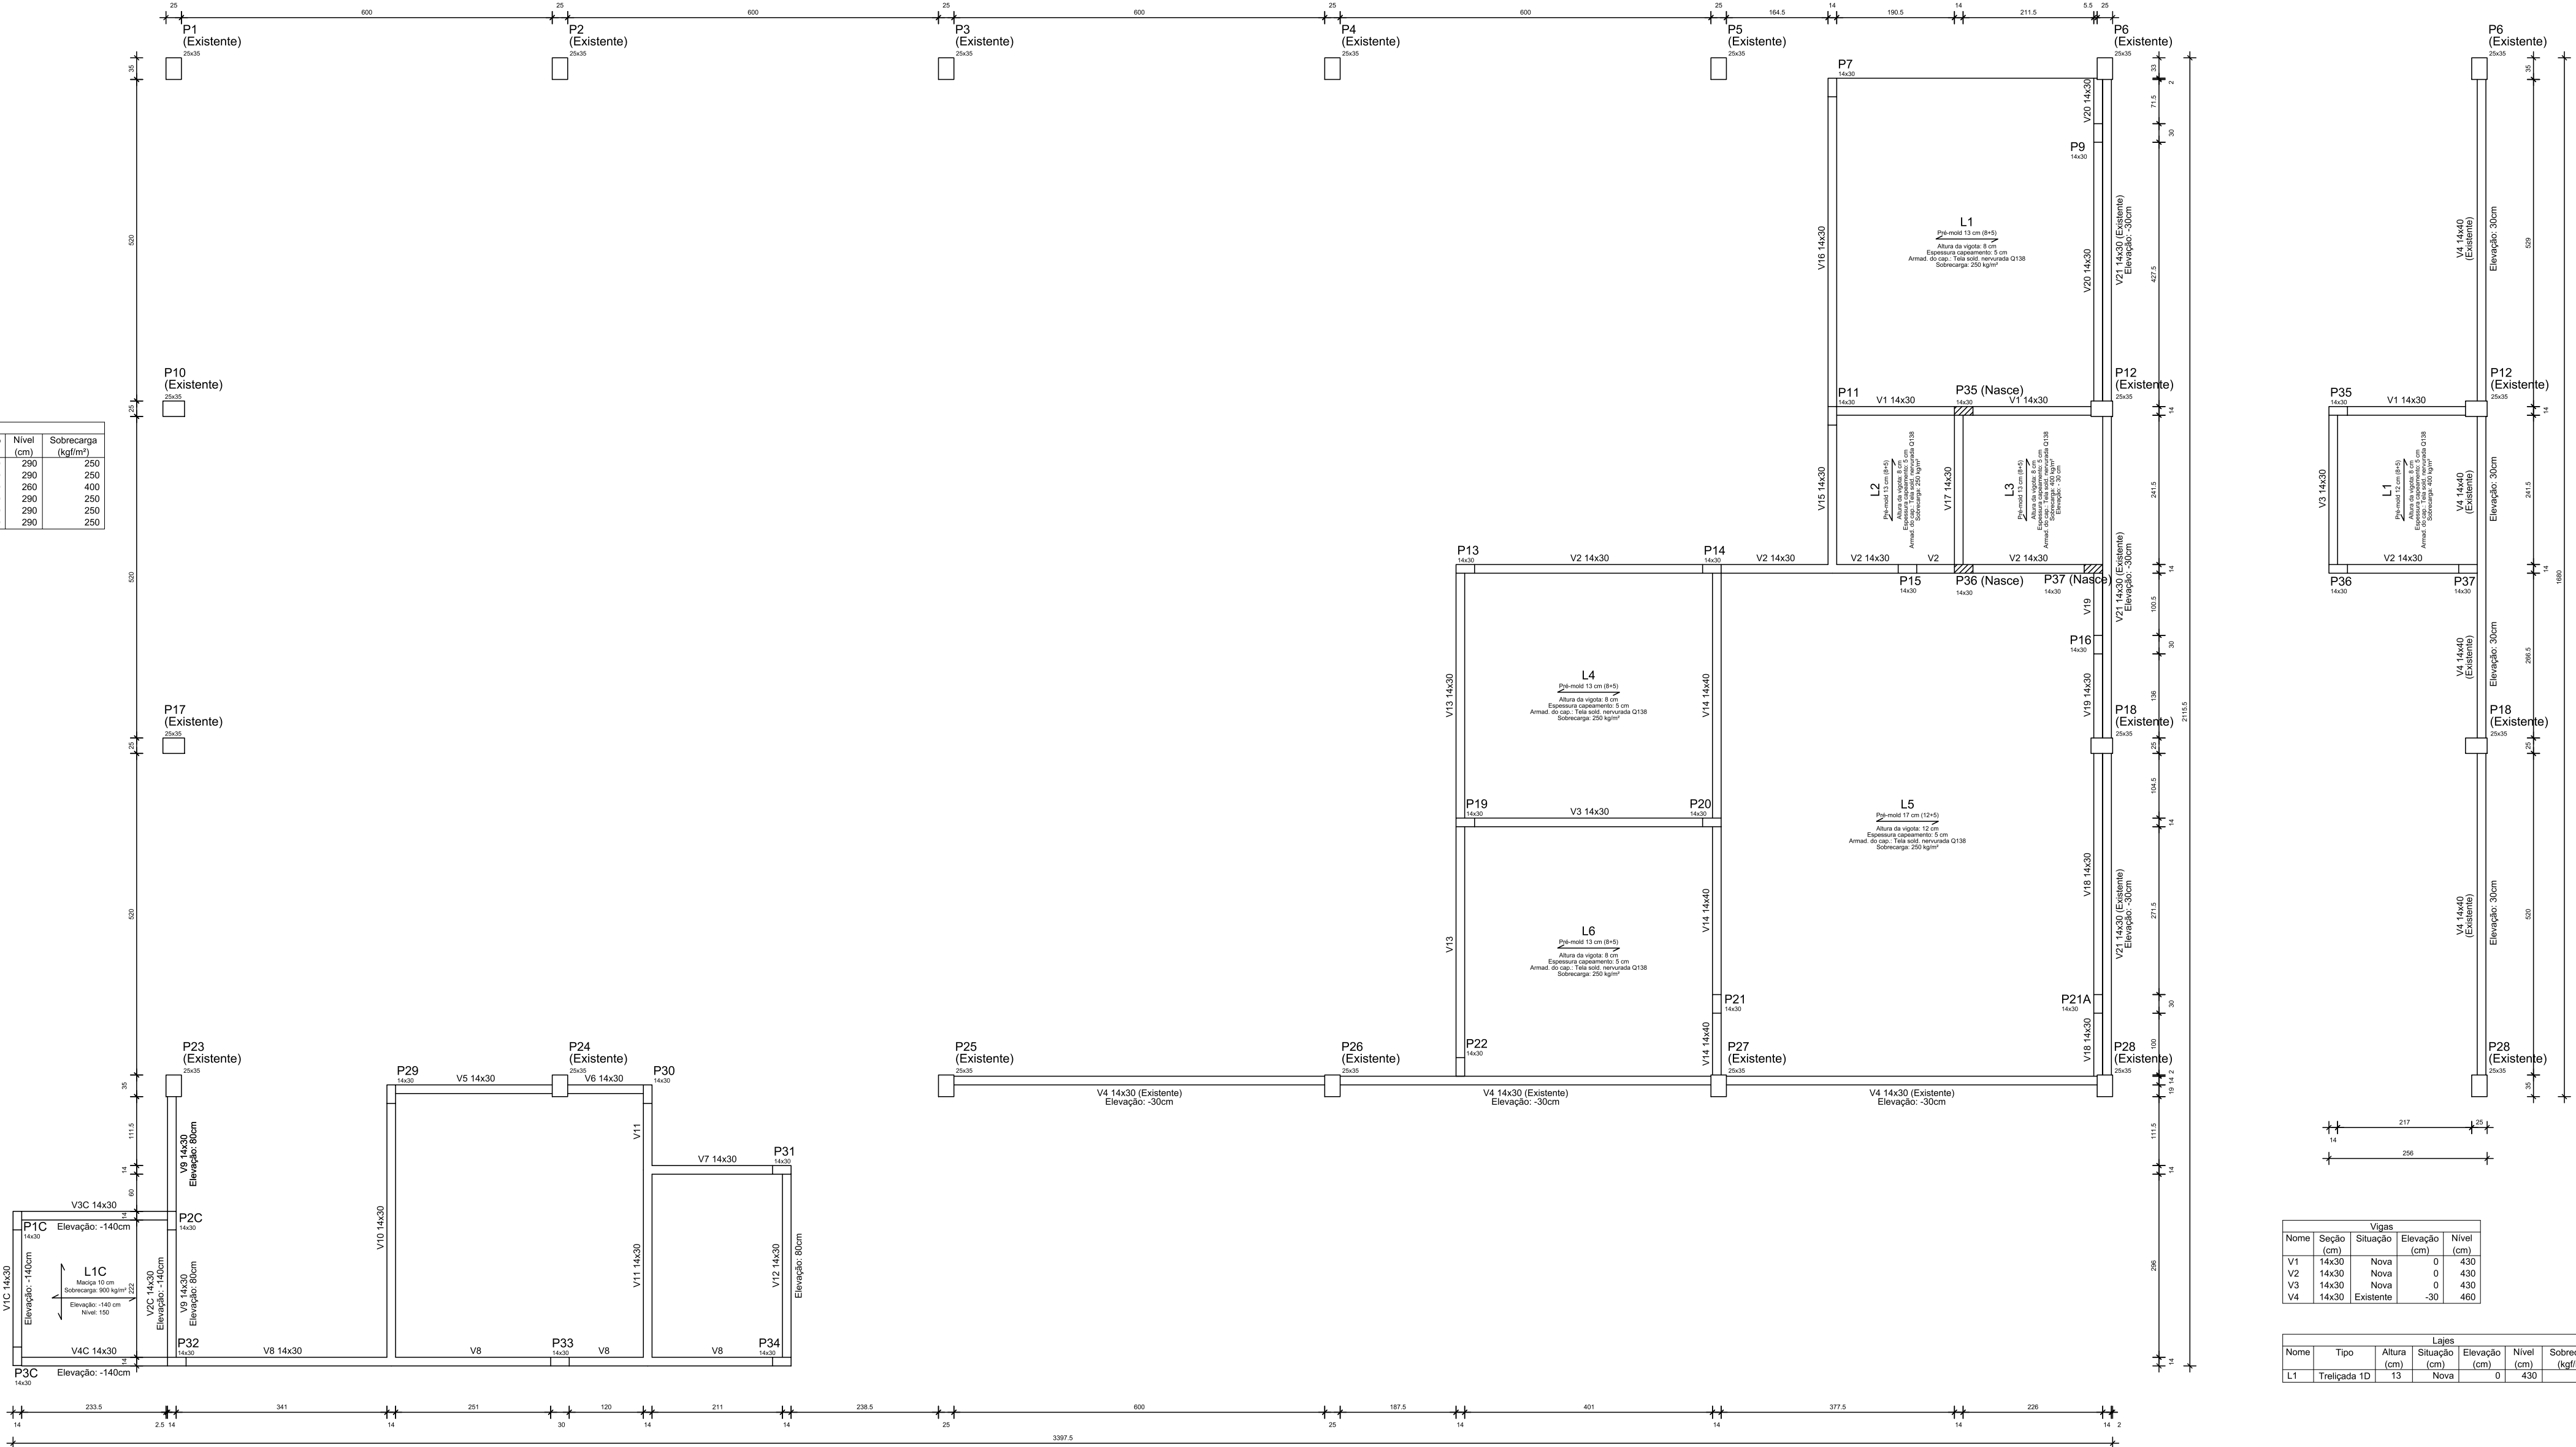

Vigas				
Nome	Seção (cm)	Situação	Elevação (cm)	Nível (cm)
V1	14x30	Nova	0	430
V2	14x30	Nova	0	430
V3	14x30	Nova	0	430
V4	14x30	Existente	-30	460

Lajes						
Nome	Tipo	Altura (cm)	Situação	Elevação (cm)	Nível (cm)	Sobrecarga (kgf/m²)
L1	Trelçada 1D	13	Nova	0	430	400



SECRETARIA ESPECIAL DE OBRAS:  
SECRETÁRIO DE OBRAS: ENG. CIV. FÁBIO CORREA GASPARETTO  
DIRETOR DE PROJETOS: AGUIAR ANDRÉ HENRIQUE  
FISCALIZAÇÃO DE OBRAS:  
CHAPECOENSE: ENG. CIV. FÁBIO ALEX ZENARO  
CERRO LARGO: ENG. CIV. PAULO ROBERTO HENDGES  
ERECIMENSE: ENG. CIV. CARLOS ROQUE SCHMIDT  
LARANJEIRAS DO SUL: ENG. CIV. JULIANA ANA CHARELLO  
REALIZA-PR: ENG. CIV. FÁBIO DINIZ  
DIRETORIA DE PROJETOS - SEO:  
ARQ. URB. ADRIANO FREITAS ANDOTT  
ARQ. URB. WELLINGTON TISCHER  
ENG. CIV. RODRIGO EMMER  
ENG. ELETRIC. SILVIO ANTONIO TESTON  
ENG. ELETRIC. VICTOR LAZARINI DA SILVA  
ENG. SANIT. ADEMIR TACANI  
ENG. MEC. DANIEL ESPIG  
TEC. MEC. GIOVANI FÁVERO  
TEC. ELETRIC. DIEGO DIAMANTTO  
A.T. LEANDRO PEREIRA  
CAUBR A41125-6  
CAUBR A08029-9  
CREASC 09805-8  
CREASC 09459-8  
CREASC 14378-8  
CREASC 11259-2  
CREASC 11437-1  
CREASC 09357-0  
CREASC 11931-4

ENG. CIV. FÁBIO CORREA GASPARETTO  
CREASC 07202-6  
RESPONSÁVEL TÉCNICO

ENG. CIVIL RODRIGO EMMER  
CREASC 10808-2  
RESPONSÁVEL TÉCNICO

LOCAL:  
CERRO LARGO / RS  
OBRA:  
COMPLEMENTAÇÃO GALPÃO AGRÍCOLA  
PROJETO:  
PROJETO ESTRUTURAL  
CONTEÚDO:  
PLANTA DE FORMAS - CINTAMENTO (NÍVEL 290)  
PLANTA DE FORMAS - RESERVATÓRIO (NÍVEL 430)  
ENDEREÇO:  
RUA JACOB REINALDO HAUPENTHAL, 1.580

FASE:  
EXECUTIVO  
REVISÃO Nº:  
R01  
DATA:  
08/07/2020  
DESENHADO POR:  
RODRIGO  
NOME DO ARQUIVO:  
GALP+AGR\_UFFS\_CL\_PT\_PLANTAS+DET+ESTR.DWG

ESCALA:  
1:75  
TAMANHO FOLHA:  
841x420  
Nº PRANCHA:  
1507 03 09



---

Emitido em 08/07/2020

**Projeto Nº PROJ EST 03 DE 09/2020 - SEO (10.17.08.23)**  
**(Nº do Documento: 15)**

**(Nº do Protocolo: NÃO PROTOCOLADO)**

*(Assinado digitalmente em 19/07/2020 09:53 )*

**FABIO CORREA GASPARETTO**

*SECRETARIO - TITULAR*

*CHEFE DE UNIDADE*

*SEO (10.17.08.23)*

*Matrícula: 2015260*

*(Assinado digitalmente em 20/07/2020 10:45 )*

**RODRIGO EMMER**

*ENGENHEIRO-AREA*

*DPA (10.17.08.23.12)*

*Matrícula: 1770862*

Para verificar a autenticidade deste documento entre em <https://sipac.uffs.edu.br/documentos/> informando seu número: **15**, ano: **2020**, tipo: **Projeto**, data de emissão: **17/07/2020** e o código de verificação: **49c82b7c96**