


ENG. CIV. FÁBIO CORRÊA CARPENTIERO CREA-SC: 58720-3 RESPONSÁVEL SÉD-OPFS		ENG. ELÉTRICISTA PAULO ANTONIO TEIXEIRA CREA-SC: 09693-9 RESPONSÁVEL TÉCNICO	
LOCAL:	FASE:	ESCALA:	
REALIZA-PR	PROJETO EXECUTIVO	1:75	
OBRA:	REVISÃO Nº:	TAMANHO FOLHA:	
CLÍNICA DE GRANDES ANIMAIS	R01	A1	
PROJETO:	DATA:	Nº PRANCHA:	
SPDA	07/04/2022		
CONTEÚDO:	DESENHADO POR:	<div>SPDA</div> <div>01</div> <div>03</div>	
NÍVEL TERREO	SÍLVIO		
DESCIDA E ATERRAMENTO	NOME DO ARQUIVO:		
ENDEREÇO:			
AVENIDA EDMUNDO GAIEVSKI, 1000			

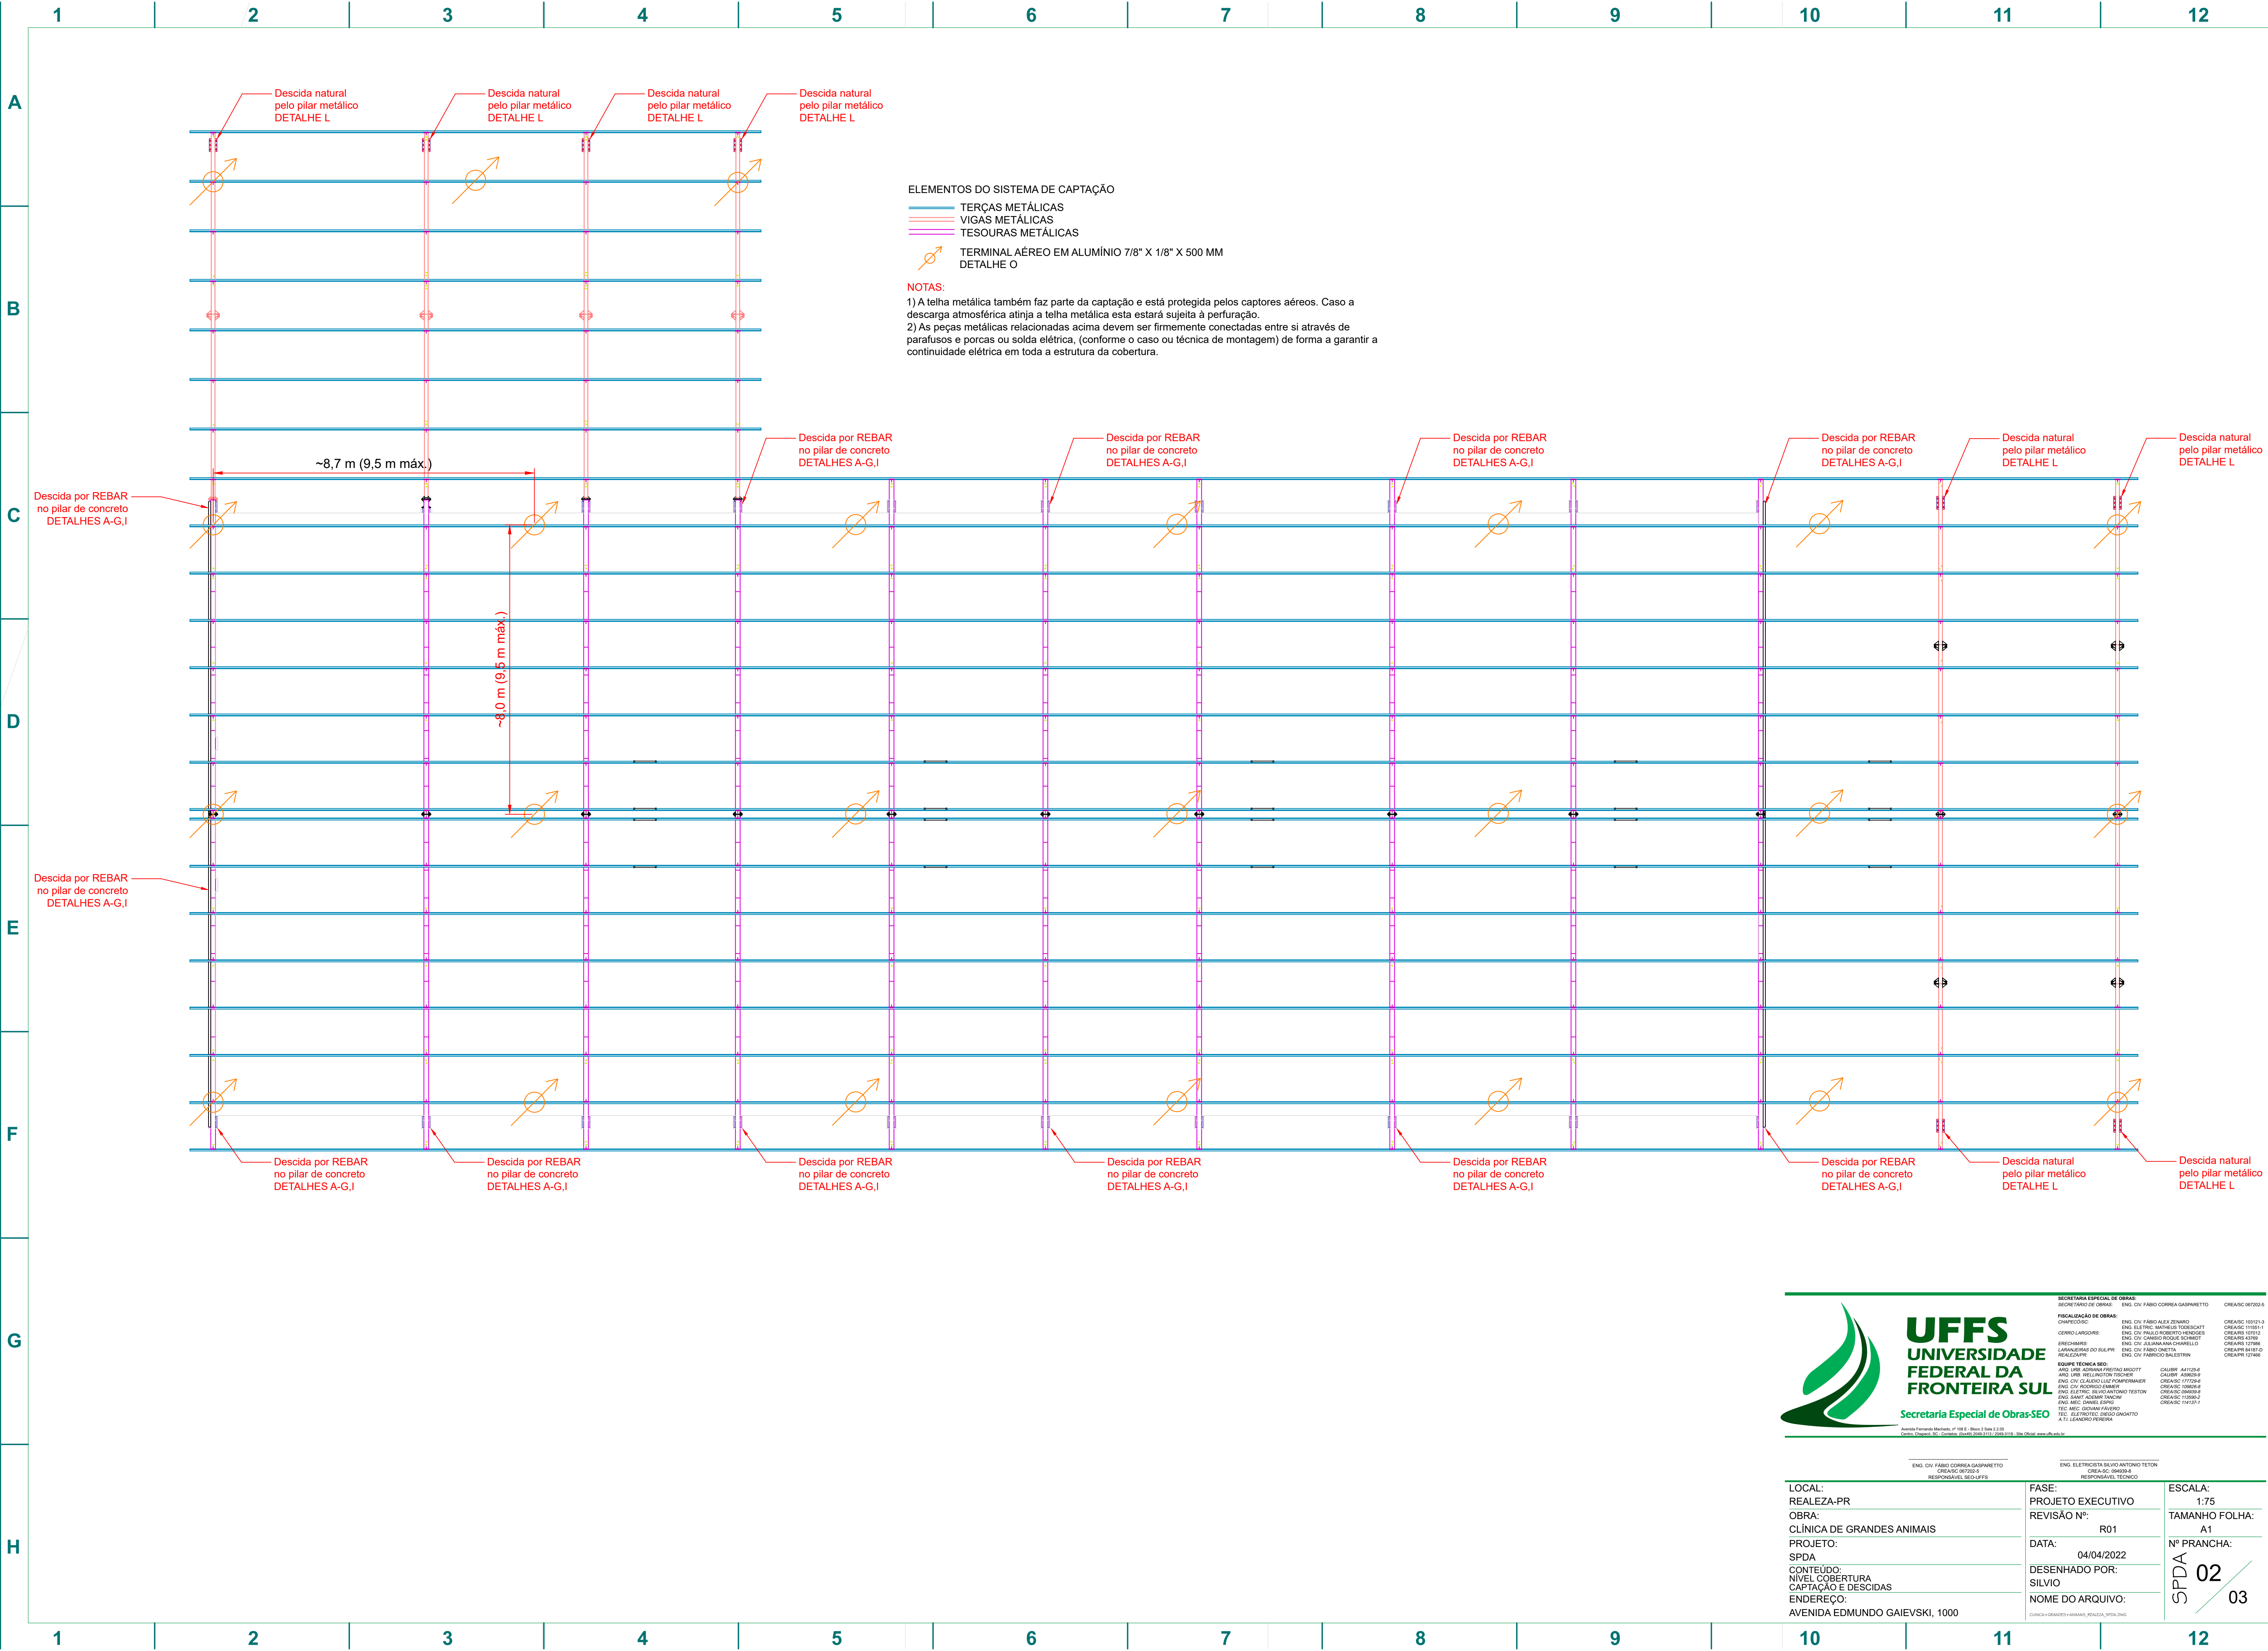

UFFS
UNIVERSIDADE
FEDERAL DA
FRONTEIRA SUL

Secretaria Especial de Obras-SEO

Av. Itália, 1000 - Jd. Santa Helena - 89200-000 - Foz de Iguaçu, PR

SECRETARIA ESPECIAL DE OBRAS:
SECRETÁRIO DE OBRAS: ENG. CIV. FÁBIO CORREIA GASPARETTO CREA/SC 06220-5

FISCALIZAÇÃO DE OBRAS:
OBRAS: ENG. CIV. FÁBIO ALEX ZENARO CREA/SC 10321-3
CERRO LARGOUR: ENG. ELET. MARCELO TOSCANI CREA/SC 11001-4
REALIZAÇÃO: ENG. CIV. PAULO ROBERTO HENDES CREA/SC 10701-2
ENG. CIV. JALIANA ANA CHARELLO CREA/SC 12785-9
ENG. CIV. FÁBIO DRETTA CREA/SC 14150-0
ENG. CIV. FÁBIO SALES CREA/SC 12746-6

REVISÃO: ENG. CIV. FÁBIO ALEX ZENARO CREA/SC 10321-3
ENG. CIV. PAULO ROBERTO HENDES CREA/SC 10701-2
ENG. CIV. JALIANA ANA CHARELLO CREA/SC 12785-9
ENG. CIV. FÁBIO DRETTA CREA/SC 14150-0
ENG. CIV. FÁBIO SALES CREA/SC 12746-6

REVISÃO: ENG. CIV. FÁBIO ALEX ZENARO CREA/SC 10321-3
ENG. CIV. PAULO ROBERTO HENDES CREA/SC 10701-2
ENG. CIV. JALIANA ANA CHARELLO CREA/SC 12785-9
ENG. CIV. FÁBIO DRETTA CREA/SC 14150-0
ENG. CIV. FÁBIO SALES CREA/SC 12746-6

LOCAL: REALEZA-PR
OBRA: CLÍNICA DE GRANDES ANIMAIS
PROJETO: SPDA
CONTEÚDO: NÍVEL COBERTURA CAPTAÇÃO E DESCIDAS
ENDEREÇO: AVENIDA EDMUNDO GAIEVSKI, 1000

FASE: PROJETO EXECUTIVO
REVISÃO Nº: R01
DATA: 04/04/2022
DESENHADO POR: SILVIO
NOME DO ARQUIVO: CLINICA+GRANDES+ANIMAIS+REALEZA_SPDA.DWG

ESCALA: 1:75
TAMANHO FOLHA: A1
Nº PRANCHA: 02
03



Emitido em 07/04/2022

Projeto Nº DOC (43) PROJETO SPDA - 3 PRANCHAS/2022 - DGCT (10.55.01.01)
(Nº do Documento: 84)

(Nº do Protocolo: NÃO PROTOCOLADO)

(Assinado digitalmente em 07/07/2022 14:49)

FABIO CORREA GASPARETTO

SECRETARIO - TITULAR

SEO (10.55)

Matrícula: 2015260

(Assinado digitalmente em 07/07/2022 14:22)

SILVIO ANTONIO TESTON

ENGENHEIRO-AREA

DPCE (10.55.03)

Matrícula: 1762435

Para verificar a autenticidade deste documento entre em <https://sipac.uffs.edu.br/documentos/> informando seu número: **84**, ano: **2022**, tipo: **Projeto**, data de emissão: **07/07/2022** e o código de verificação: **b308587c2c**